

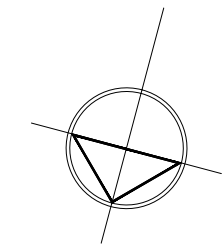


ZIE BIJZONDERE
VOORWAARDE(N)

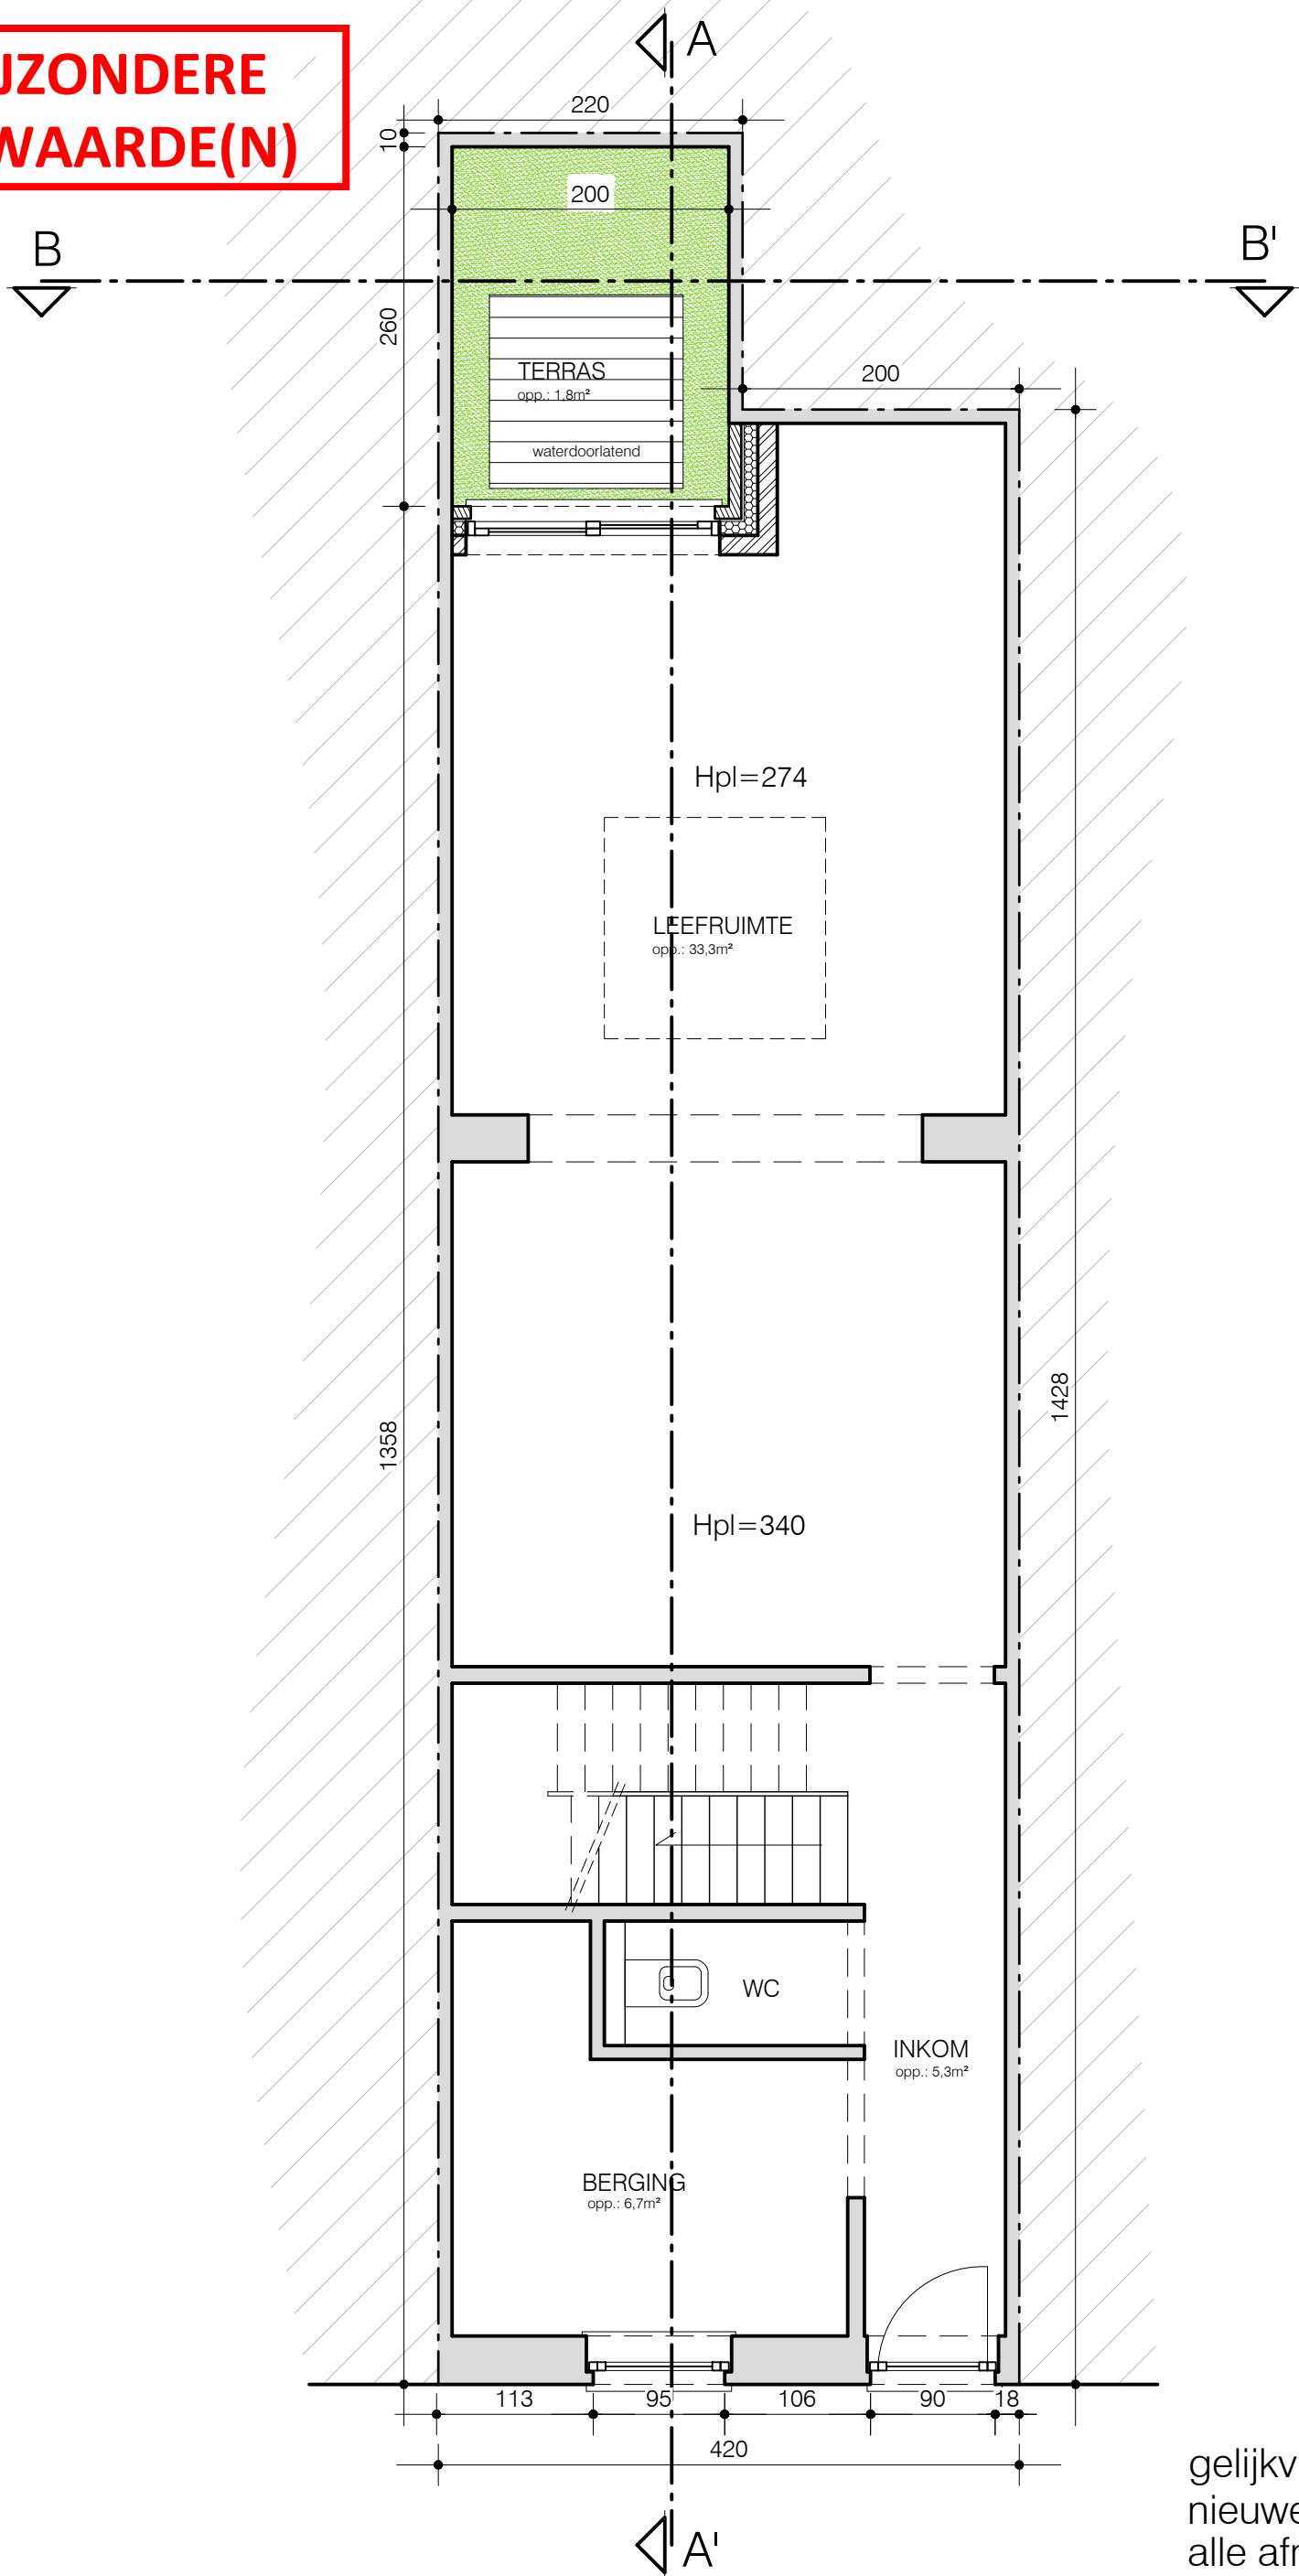

SCHAAL 1/50

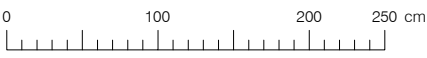

gelijkvloers
nieuwe toestand
alle afmetingen zijn in cm
schaal 1/50