


NIEUWE TOESTAND
ONGEWIJZIGD

ZIE BIJZONDERE
VOORWAARDE(N)

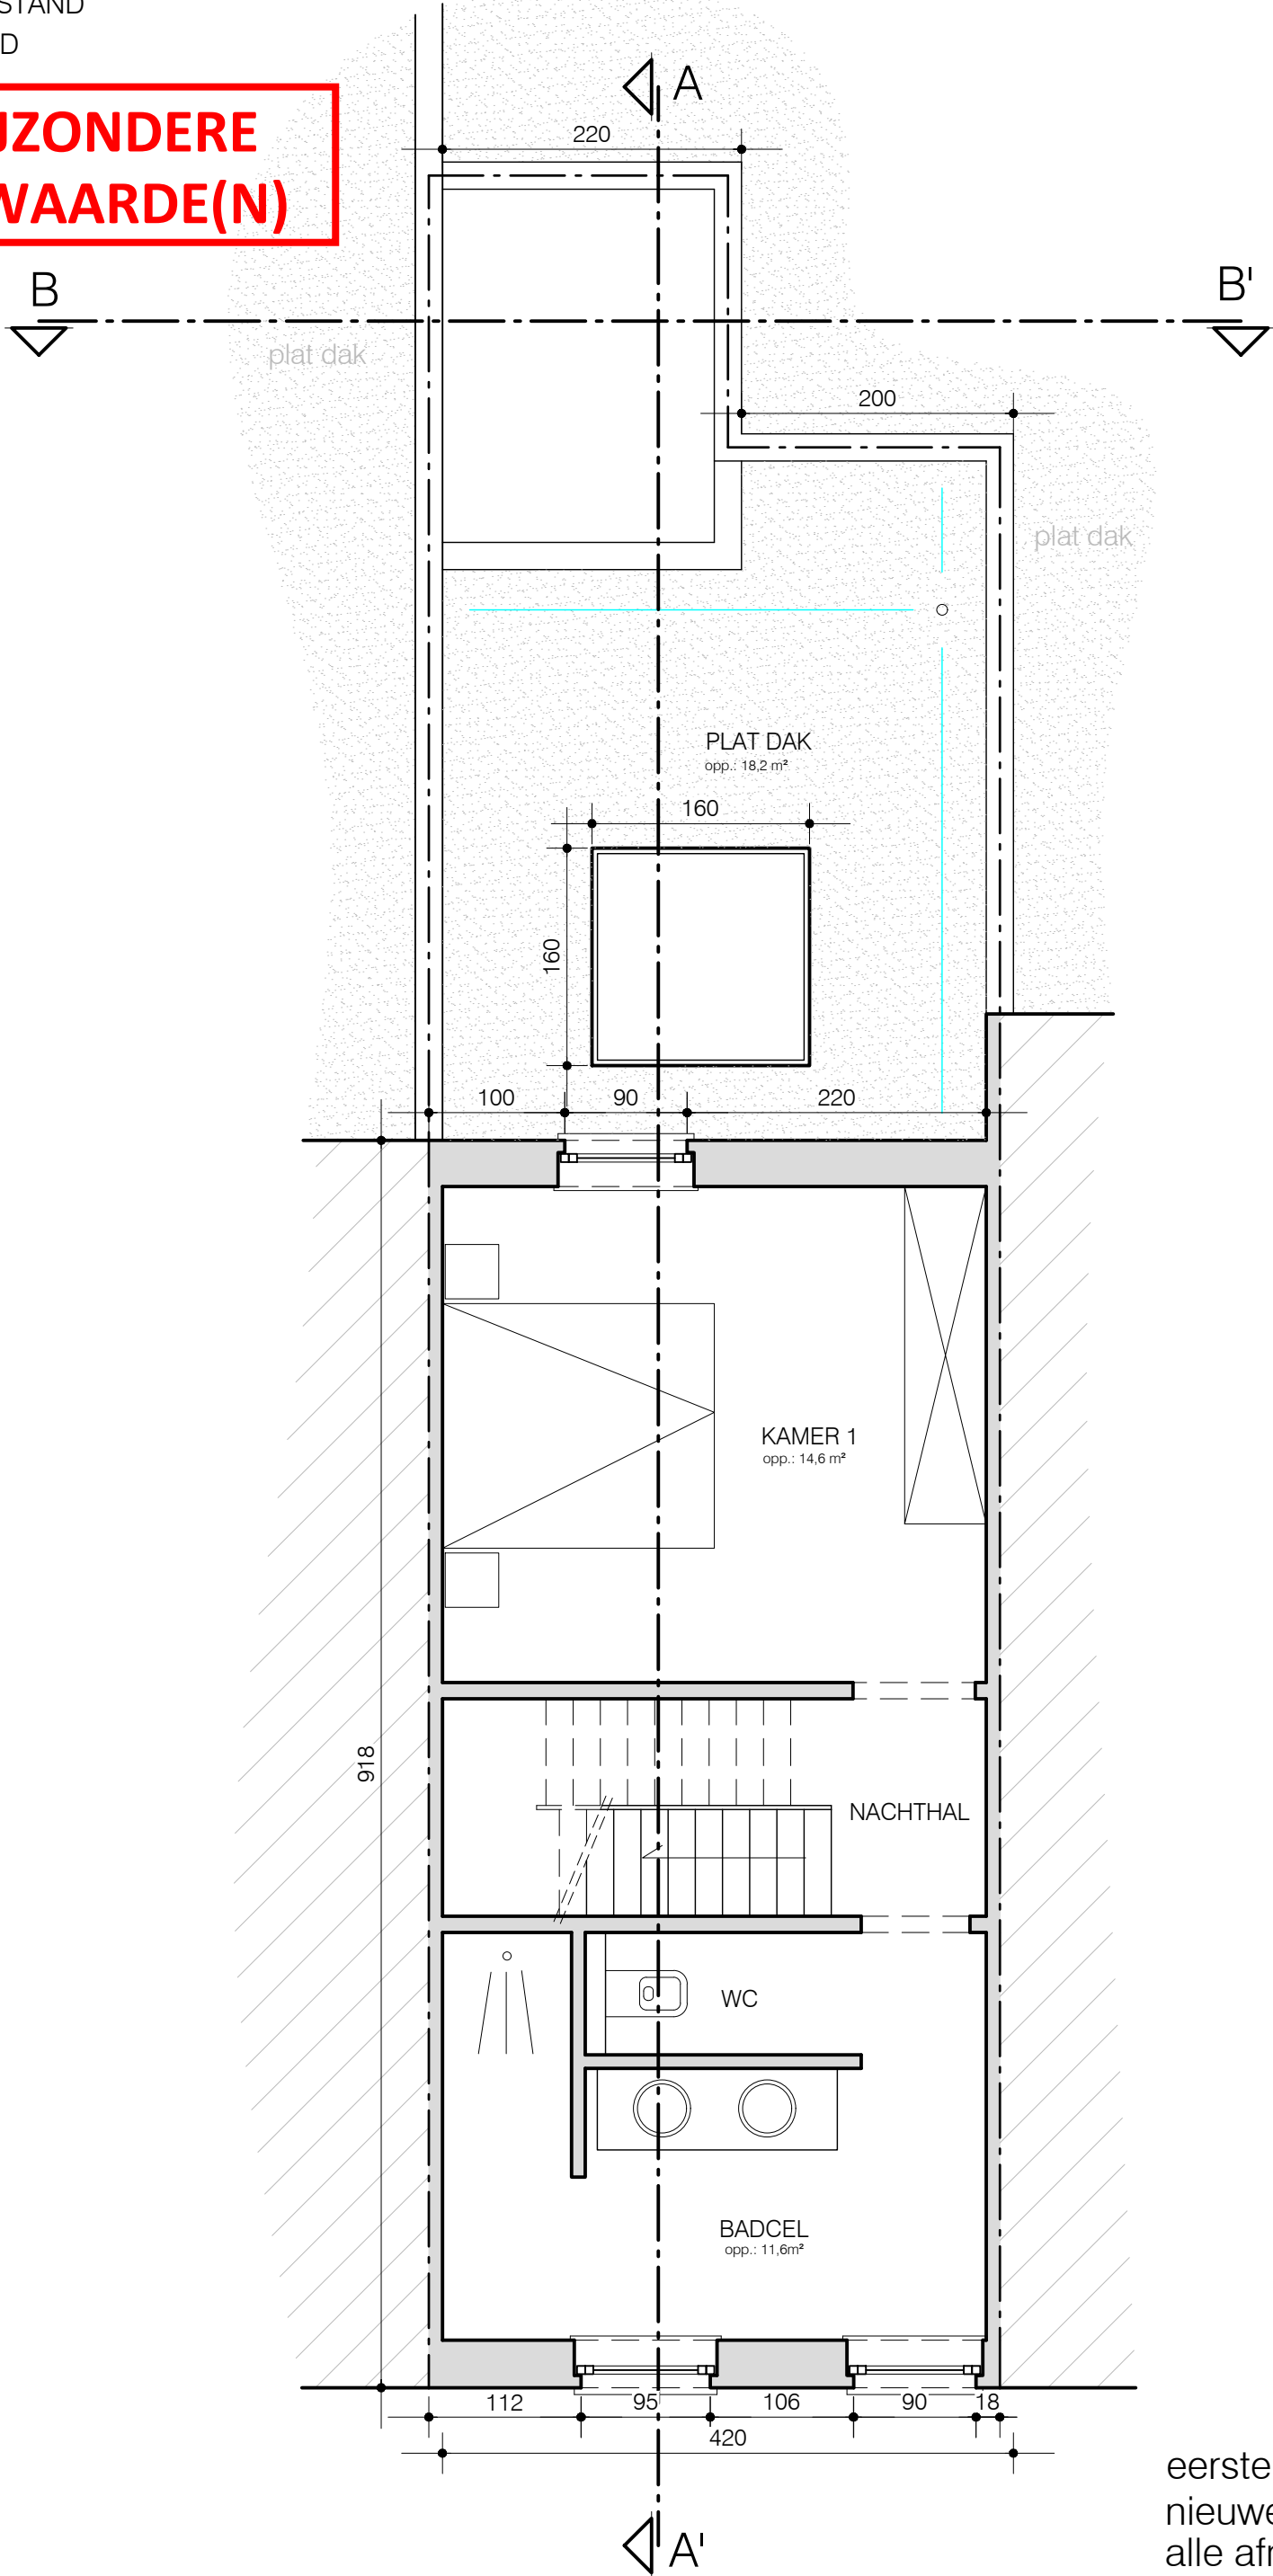

eerste verdieping
nieuwe toestand
alle afmetingen zijn in cm
schaal 1/50