


BESTAANDE TOESTAND

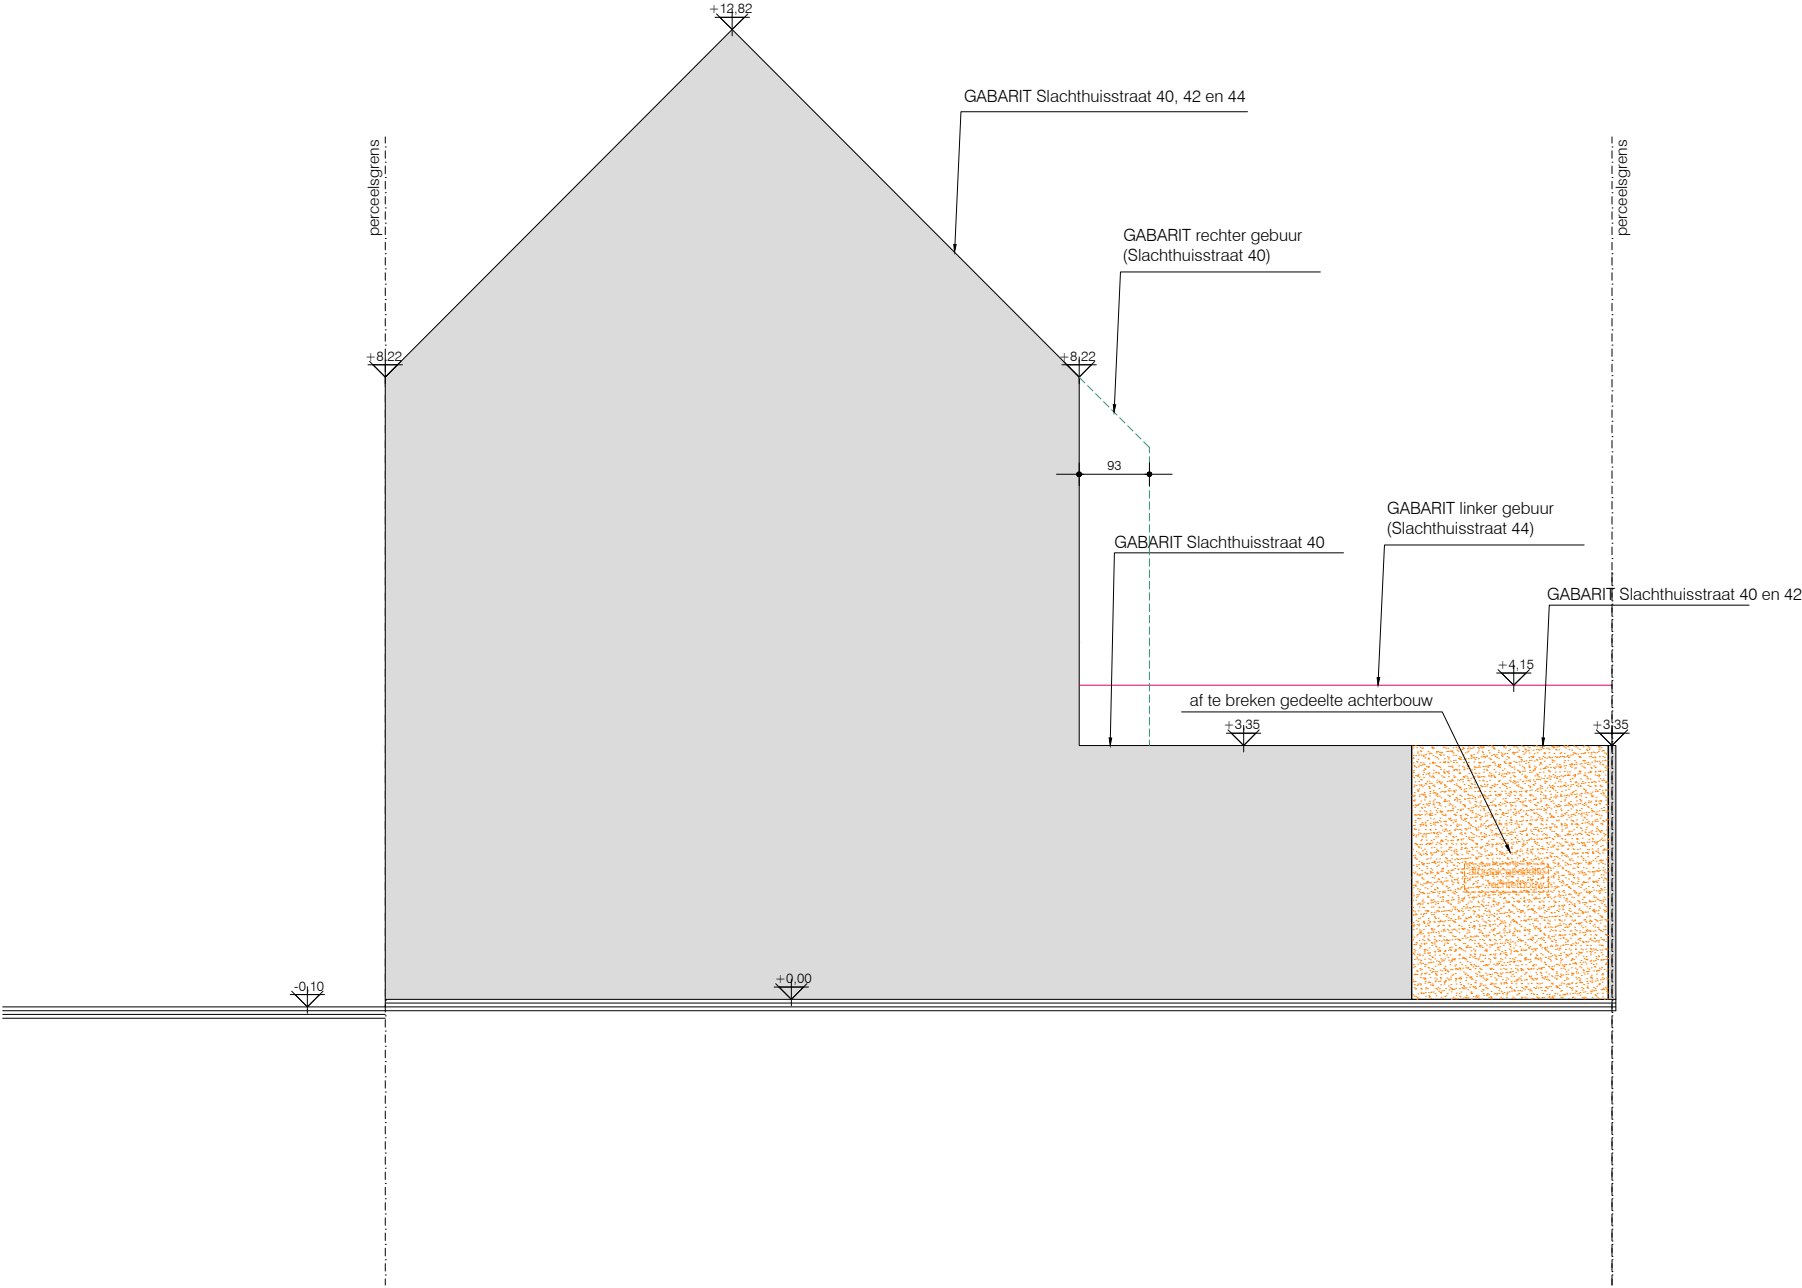

afbraak



terreinprofiel
bestaande toestand
alle afmetingen zijn in cm
schaal 1/100

SCHAAL 1/100



BA_SLACHTHUISSTRAAT_T_B_01_TP