


ZIE BIJZONDERE
VOORWAARDE(N)

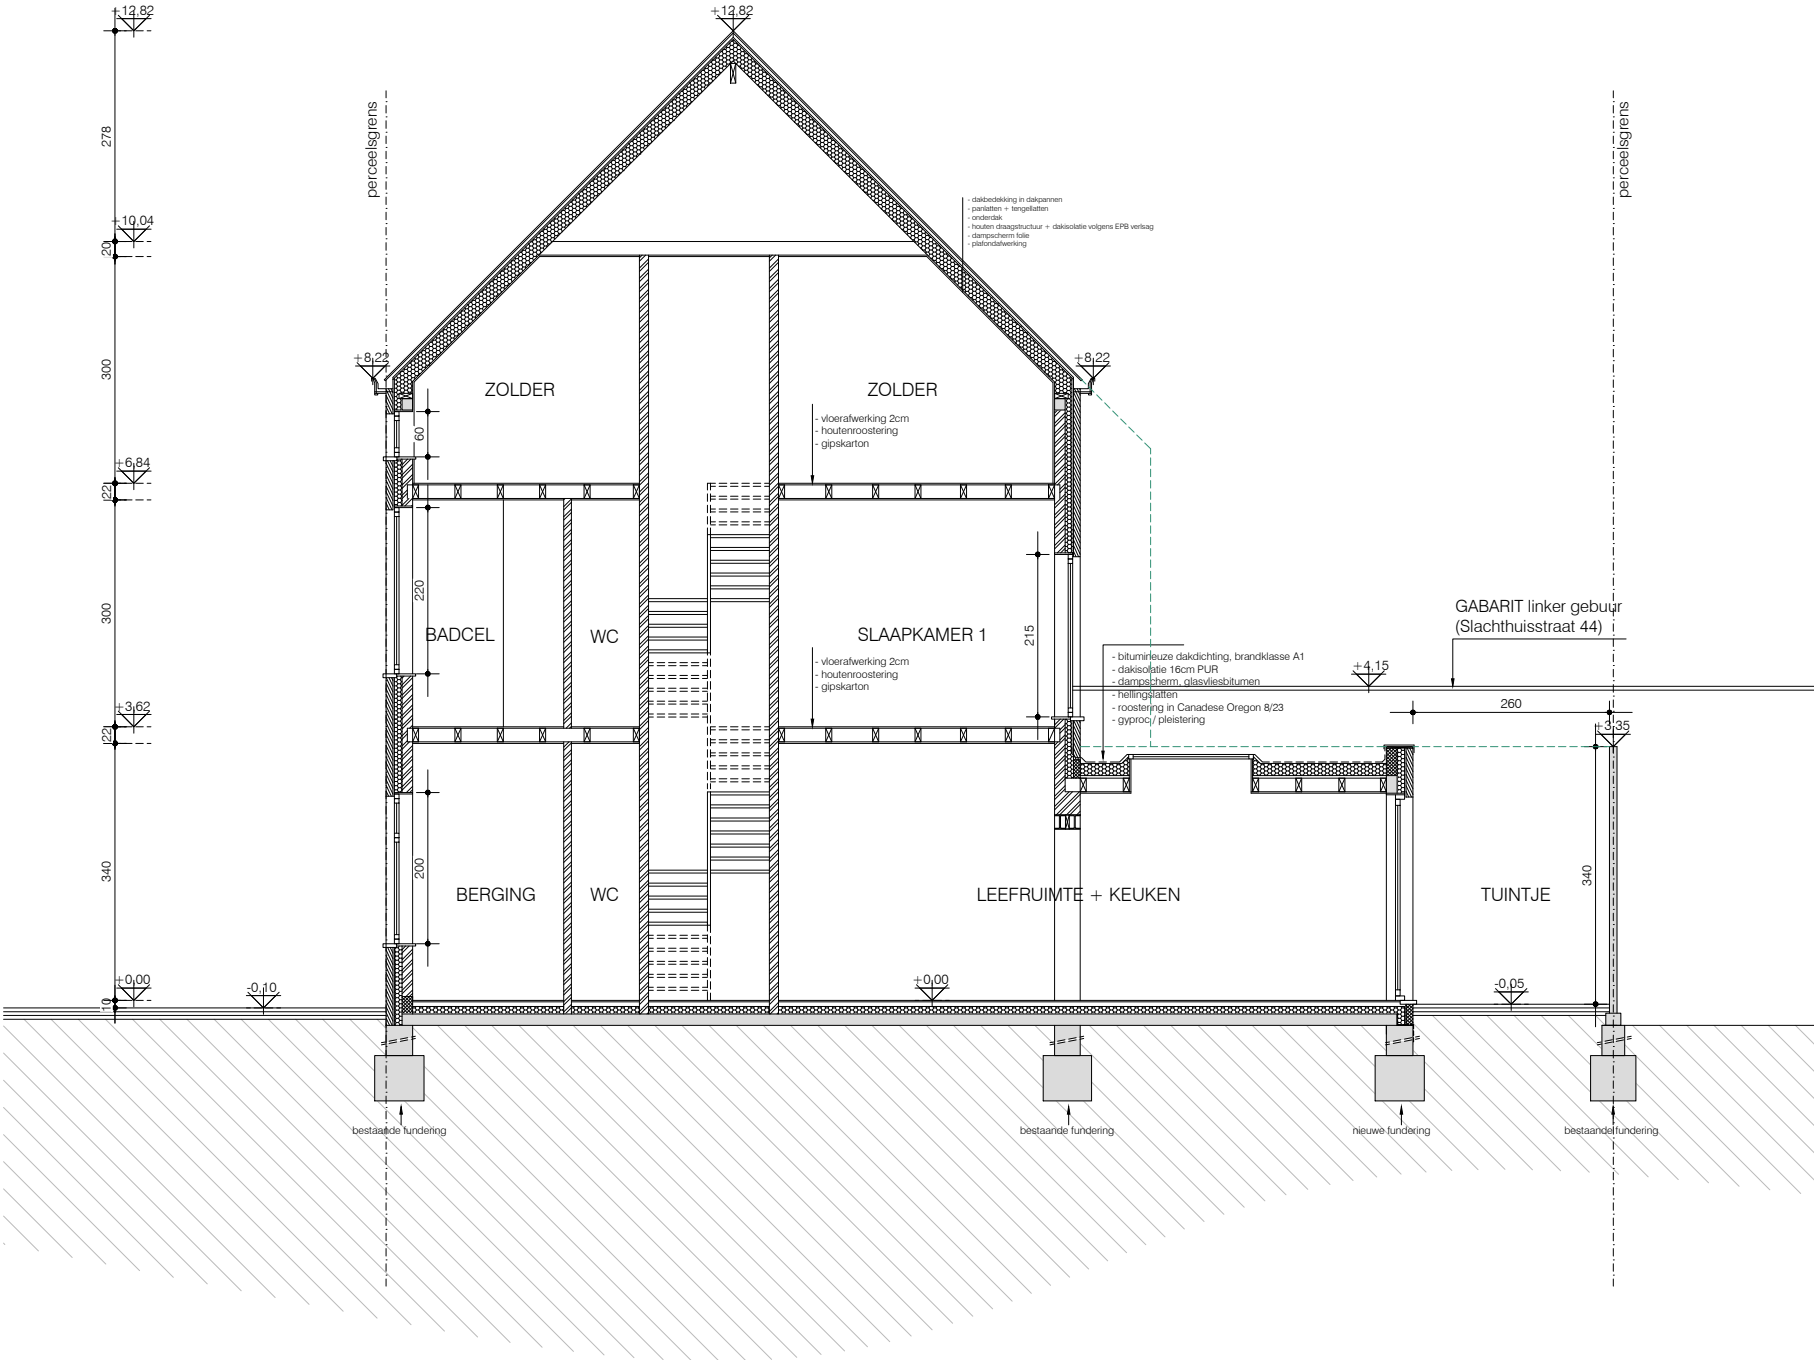

snede AA'
nieuwe toestand
alle afmetingen zijn in cm
schaal 1/100

