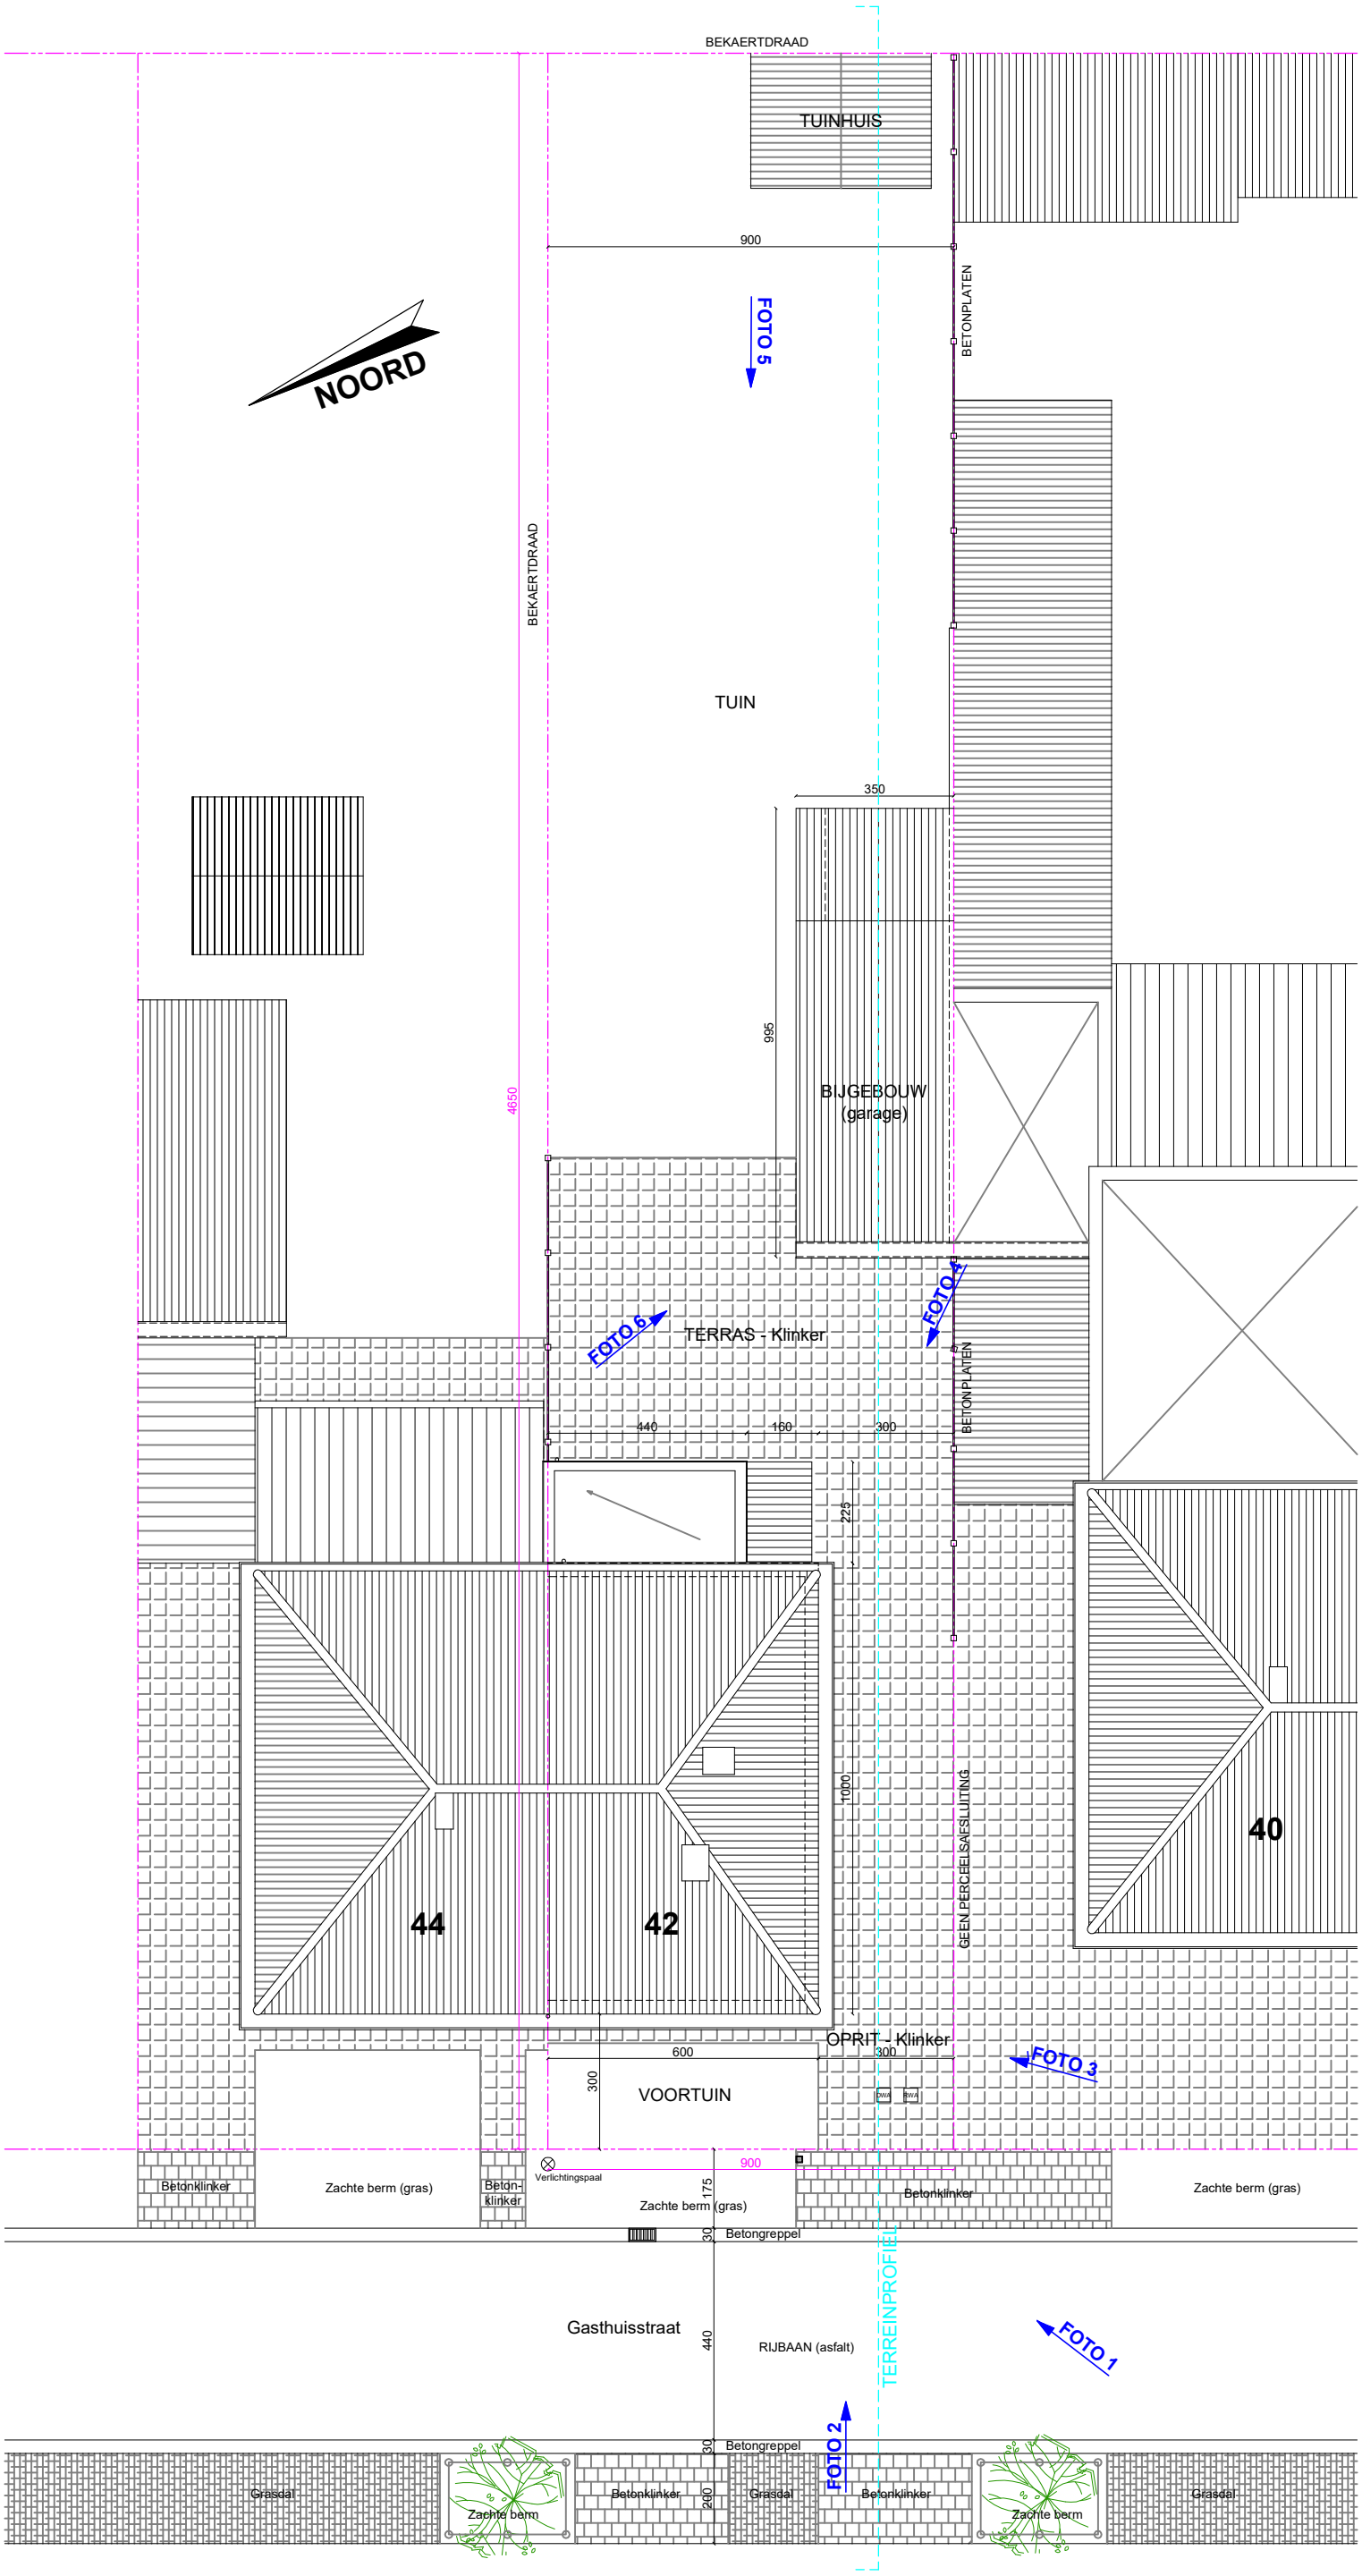

BESTAANDE TOESTAND
Inplantingsplan

0m 3m 6m 9m
SCHAAL 1:150

A3