



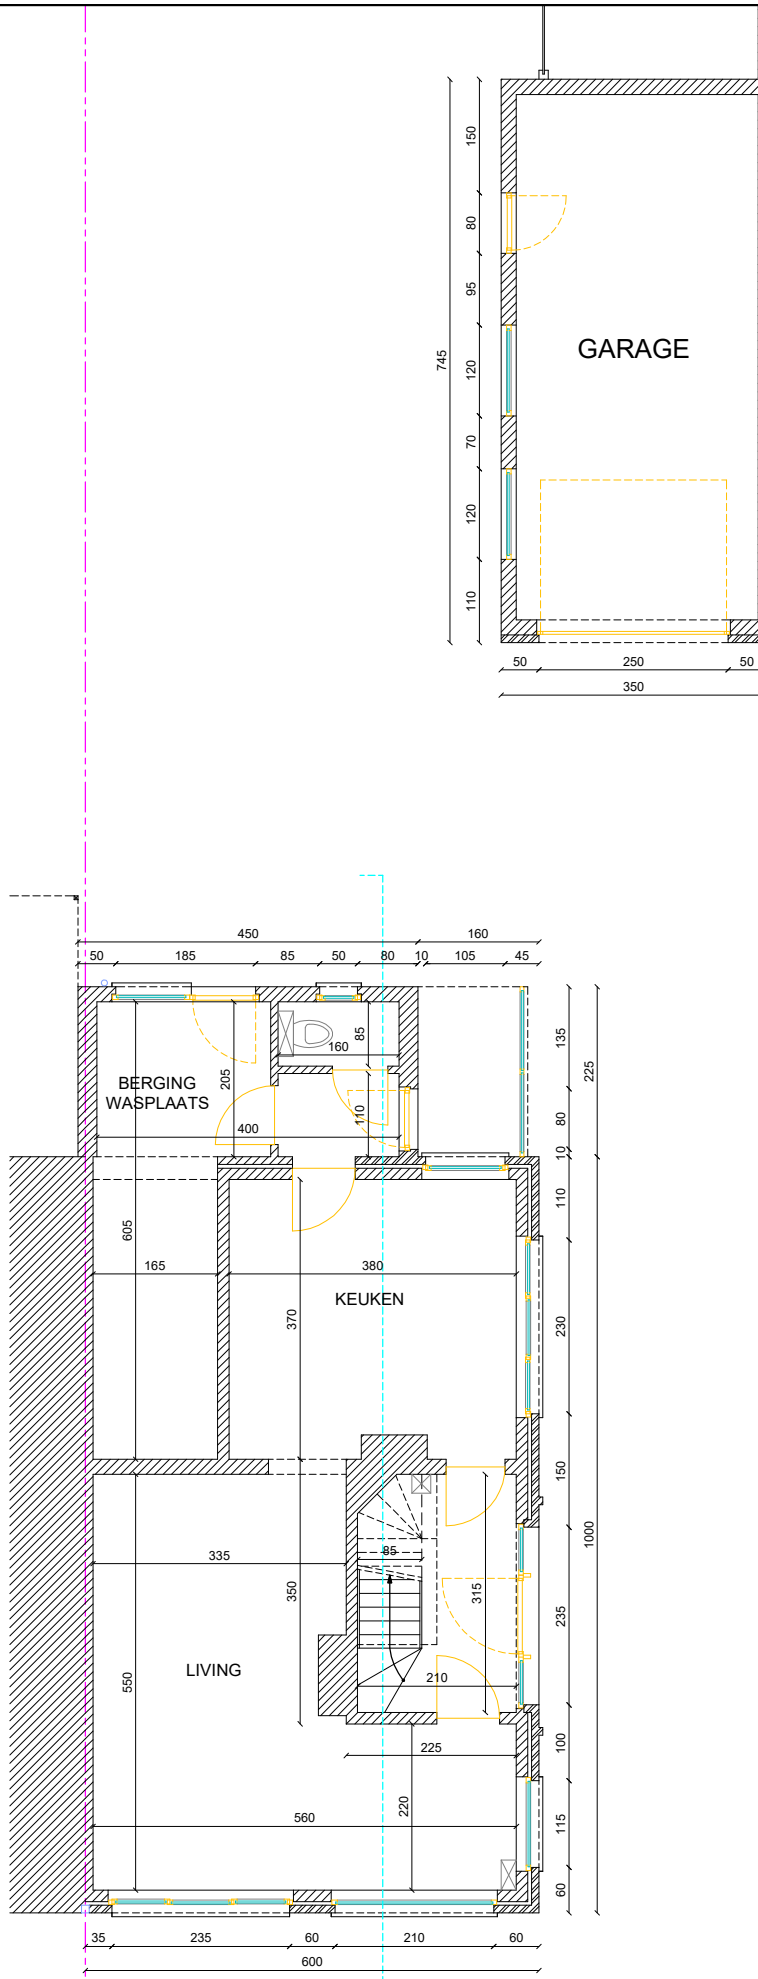

Bestaande toestand
Plan gelijkvloers

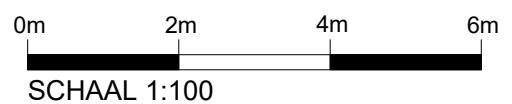

A4