


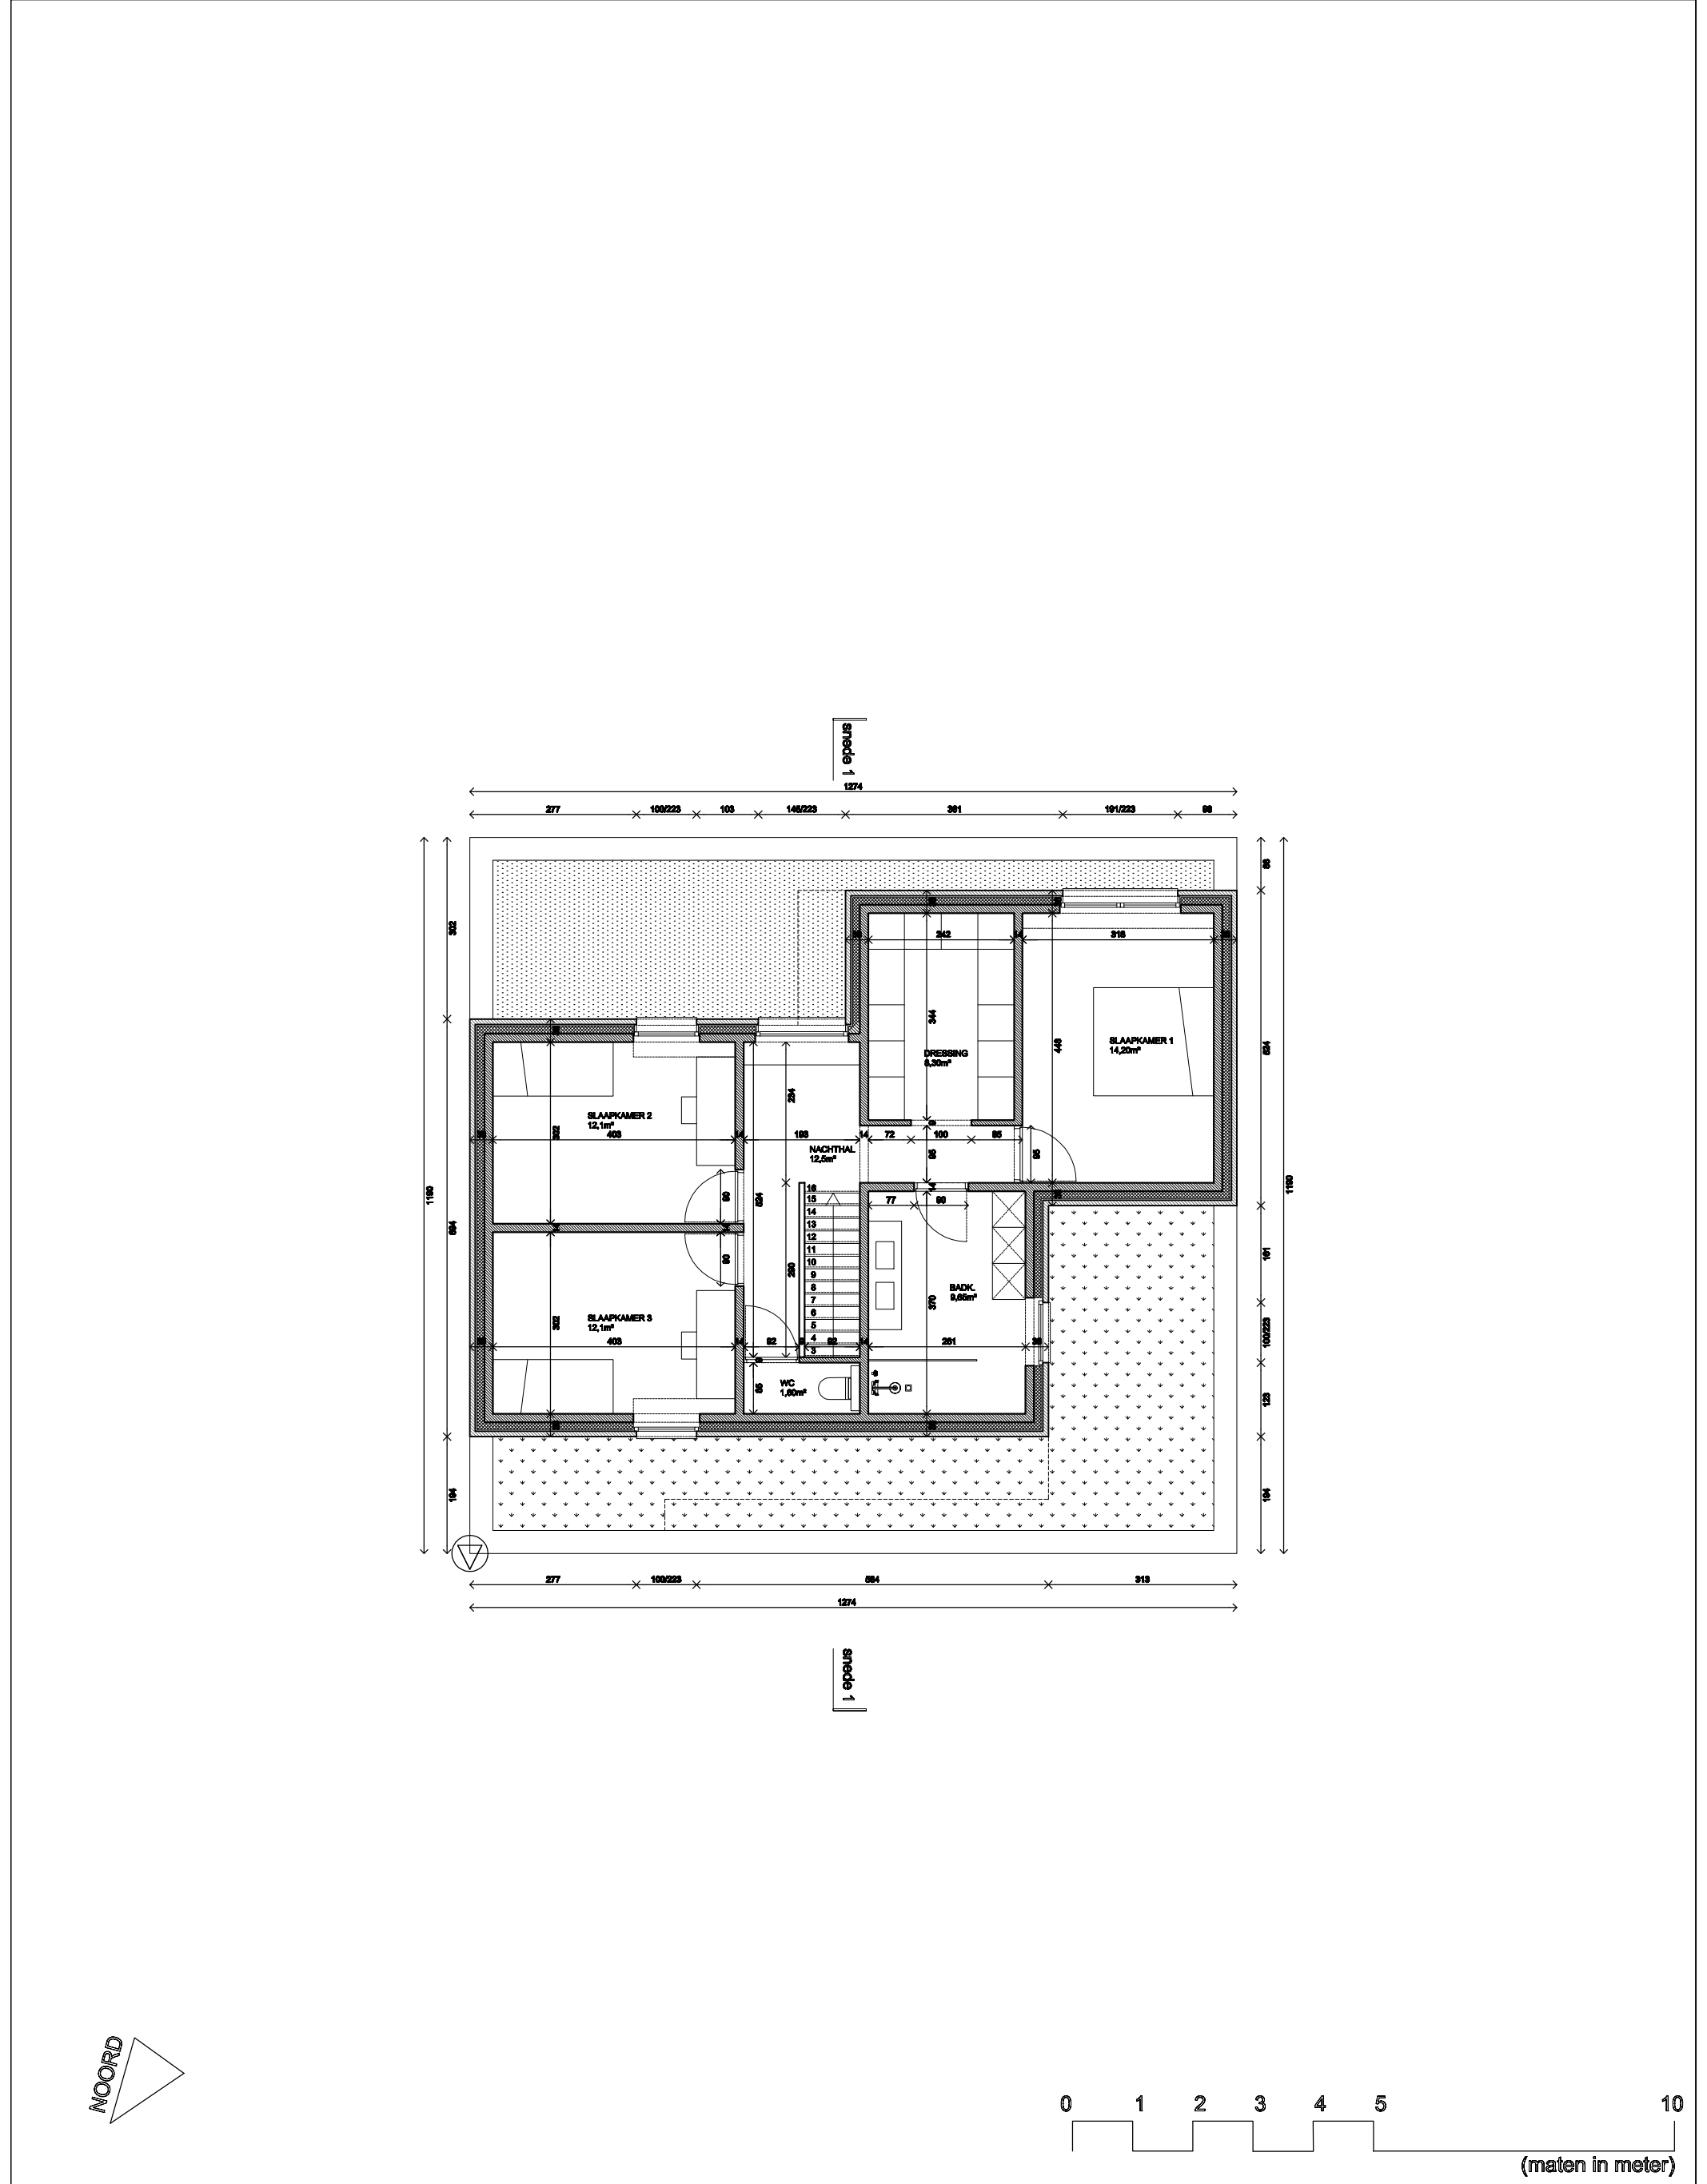

ARCHITECTUUR
Jens Van Zele Architectuur BV
Pinksterbloemstraat 53
9030 Mariakerke
T 0473.43.51.43

BOUWHEER
Vander Steene - Fang-Yin
Breebroekstraat 83
9030 Mariakerke

INDEX	DATUM	GETEK	WIJZIGING
-		-	-
-		-	-
-		-	-
-		-	-
-		-	-
-		-	-
-		-	-

PROJECTADRES

DAKVERDIEPING
Vergunningaanvraag

SCHAAL	FASE	RICHTING	DEEL	DATUM	DETAILNR	INDEX
1/100	OMV	H	ARCH	28/05/25	/	A

Onduidelijkheden, onvolledigheden, onverenigbaarheden, tegenstrijdigheden op en tussen de documenten opgesteld door de studiebureau's, de andere voorschriften, de richtlijnen van de fabrikant, de regels der kunst dienen opgemerkt en gemeld aan het bestuur.
Alle documenten, maten, passen en hoeveelheden dienen gecontroleerd vooraf en tijdens de werken.