
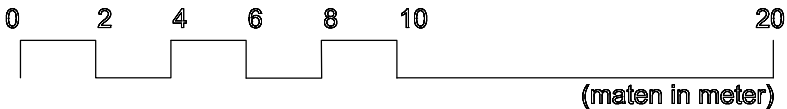


AFBRAAK BESTAANDE WONING

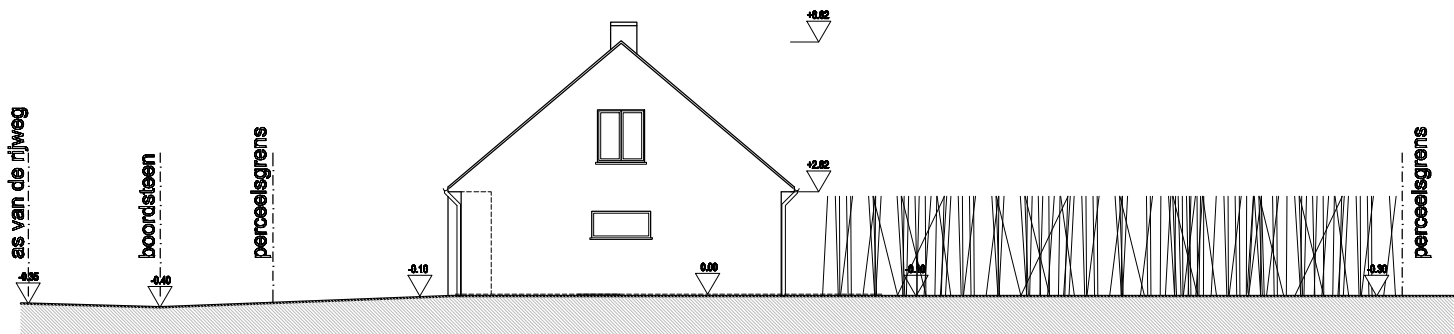

ARCHITECTUUR Jens Van Zele Architectuur BV Pinksterbloemstraat 53 9030 Mariakerke T 0473.43.51.43	INDEX	DATUM	GETEK.	WIJZIGING	PROJECTADRES						
BOUWHEER Vander Steene - Fang-Yin Breebroekstraat 83 9030 Mariakerke	-		-	-							
	-		-	-							
	-		-	-							
	-		-	-							
	-		-	-							
	-		-	-							
					TERREINPROFIEL Vergunningaanvraag						
					SCHAAL 1/200	FASE OMV	RICHTING H	DEEL ARCH	DATUM 28/05/25	DETAILNR /	INDEX A

Onduidelijkheden, onvolledigheden, onverenigbaarheden, tegenstrijdigheden op en tussen de documenten opgesteld door de studiebureau's, de andere voorschriften, de richtlijnen van de fabrikant, de regels der kunst dienen opgemerkt en gemeld aan het bestuur. Alle documenten, meten, passen en hoeveelheden dienen gecontroleerd vooraf en tijdens de werken.