




Schaal 1/50

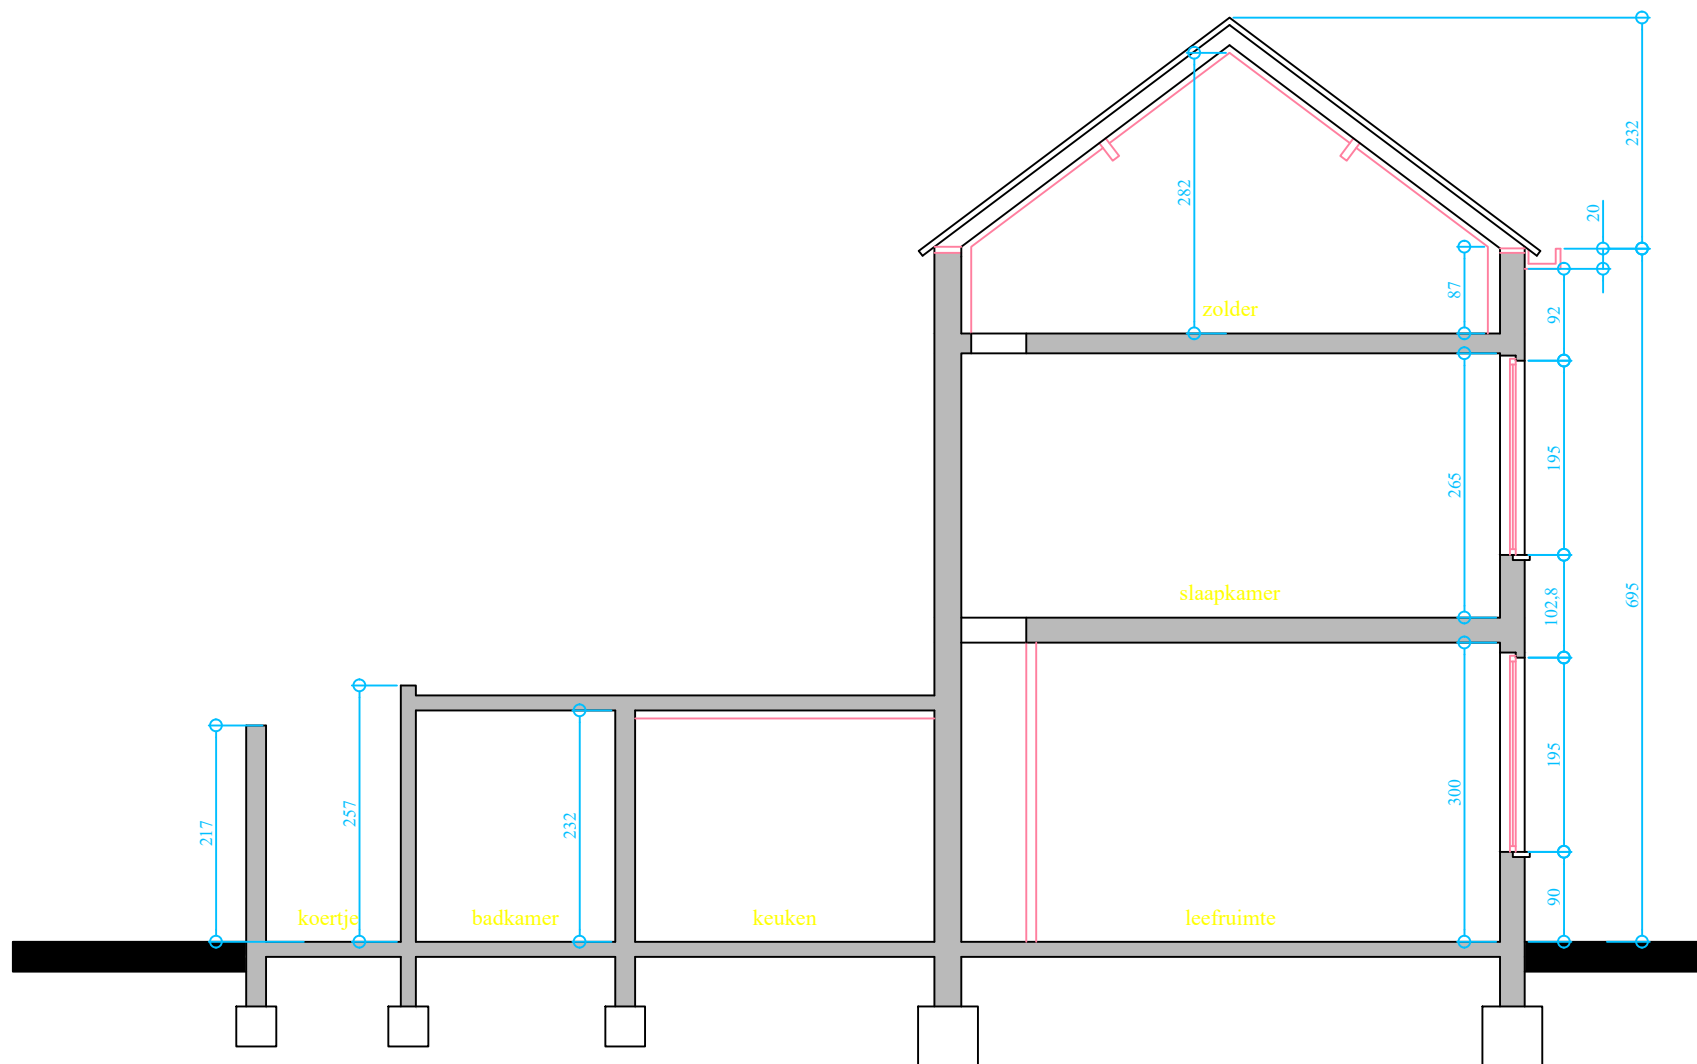

DOORSNEDE AA      Bestaande toestand      dossier 073224

VERBOUWEN van RIJWONING

Werk : Guido Gezellestraat 43 Gent (Ledeberg)

|               |                                  |                                      |
|---------------|----------------------------------|--------------------------------------|
| Opdrachtgever | Nick van de Velde - Veerle Roose | ARCHITECT PATRICK WALGRAEVE          |
|               | Kapellestraat 17                 | Centrumlaan 90 DEINZE 9800           |
|               | WAREGEM 8790                     | Tel : 09/ 386.02.72 - 0477/ 615 707  |
|               |                                  | e-mail : patrick_walgraeve@yahoo.com |