


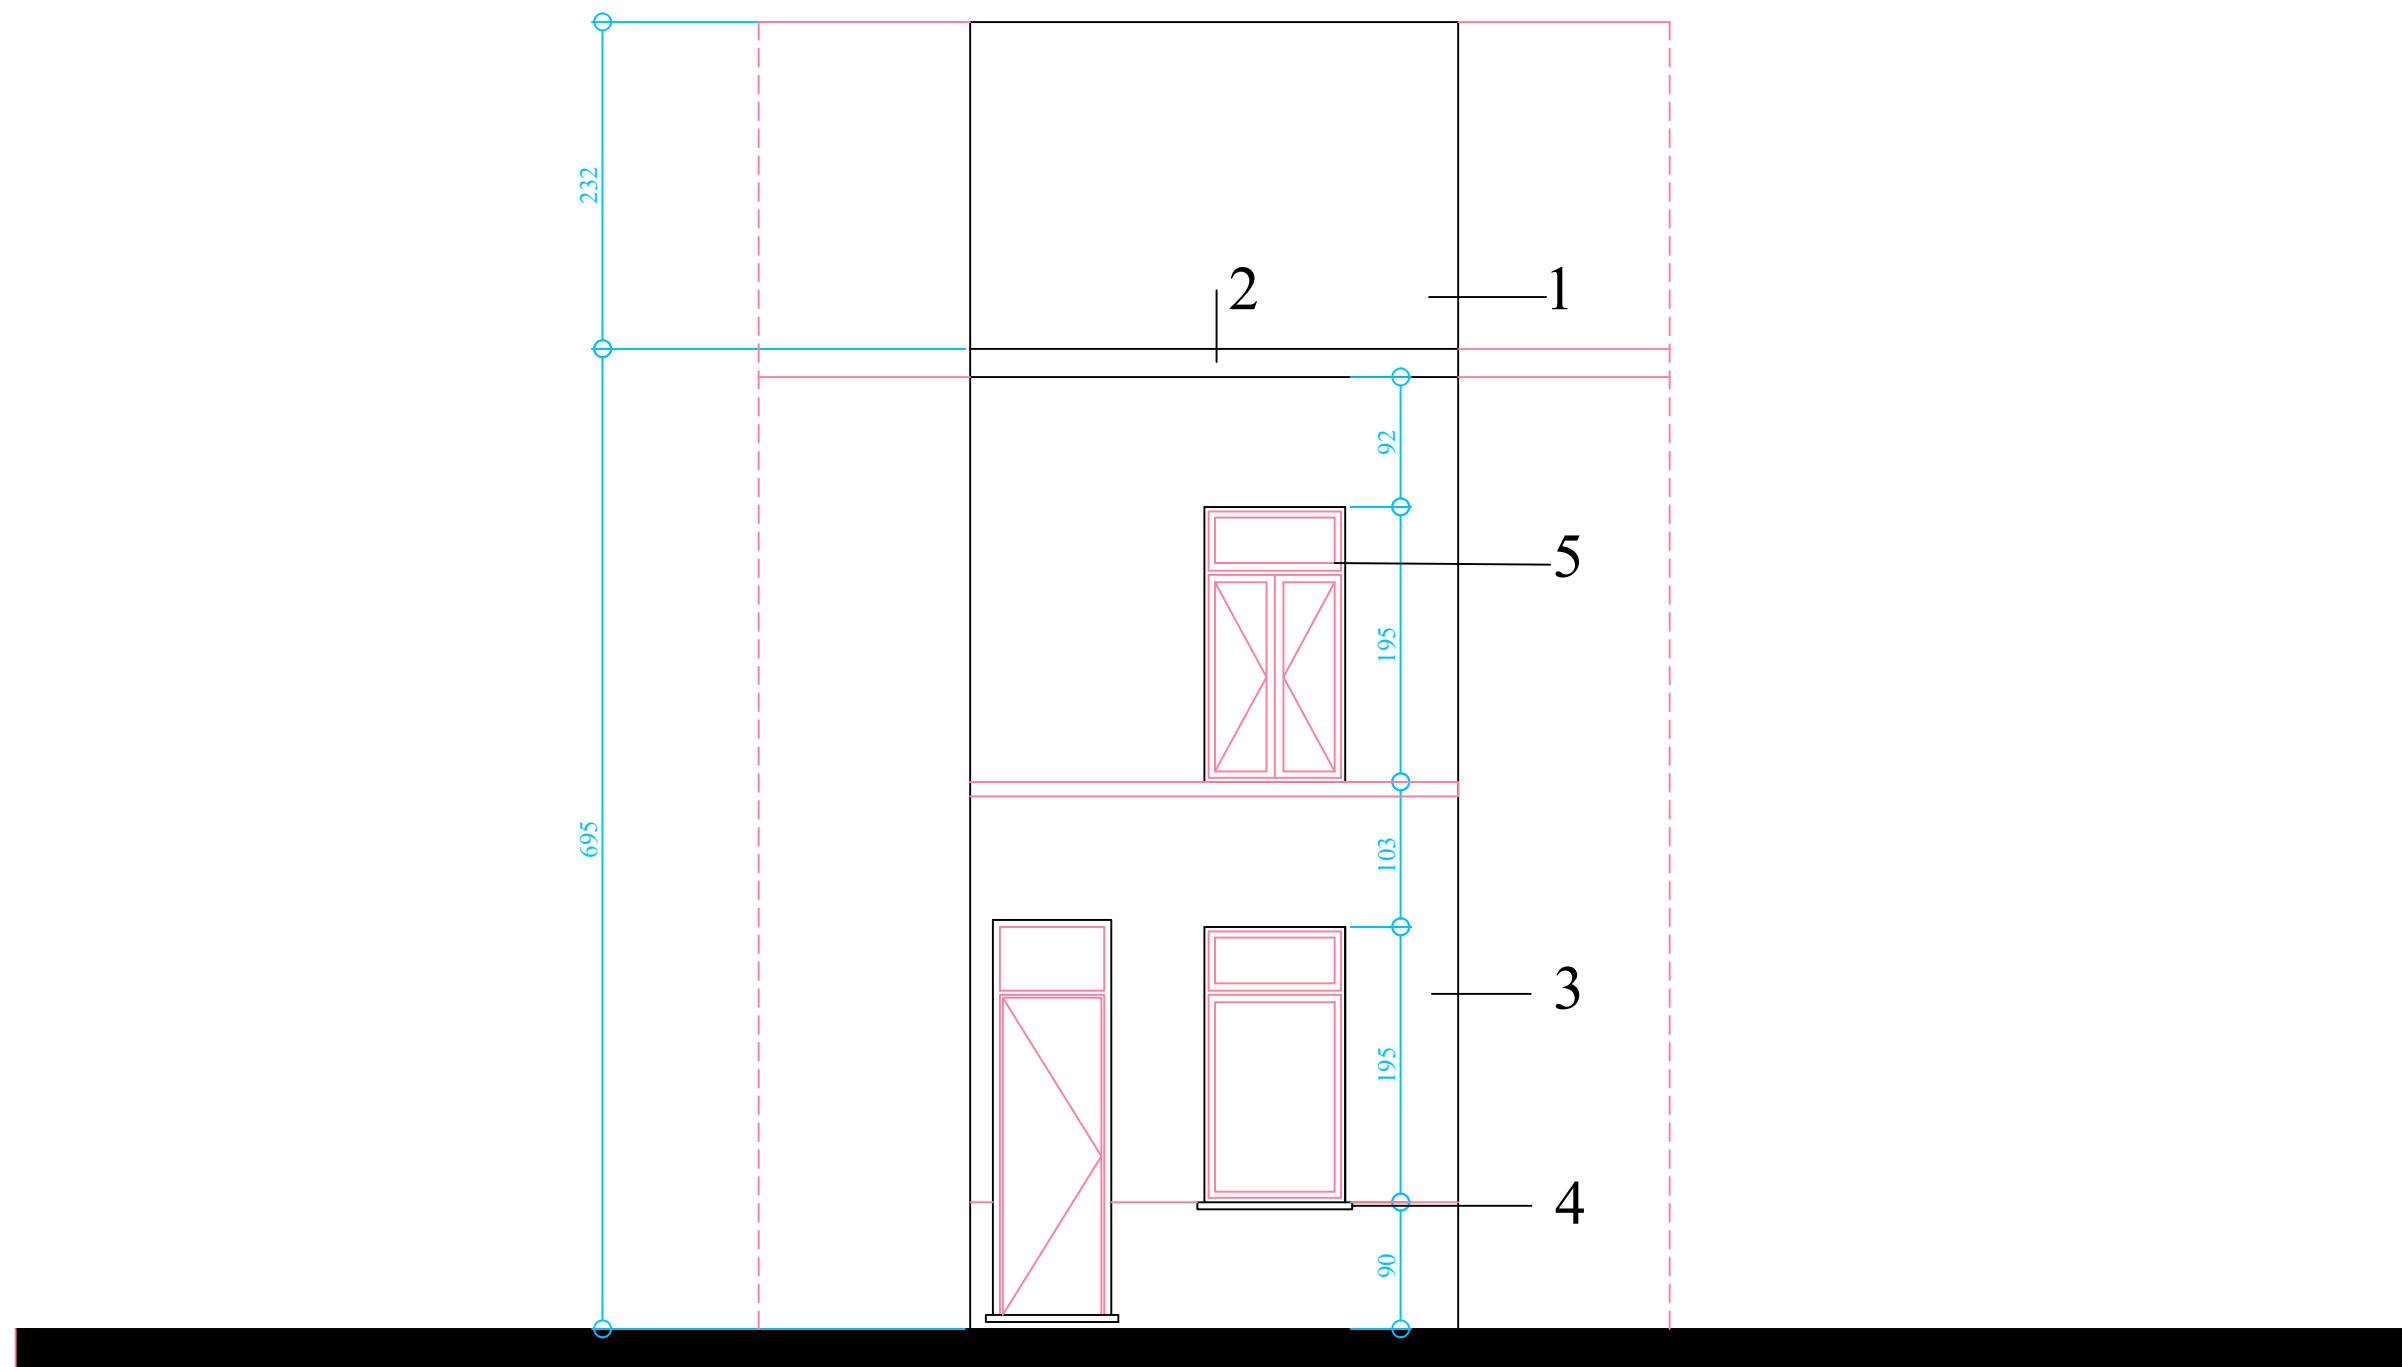

VOORGEVEL

Bestaande toestand

dossier 073224

VERBOUWEN van RIJWONING

Werk : Guido Gezellestraat 43 Gent (Ledeberg)

Opdrachtgever

Nick van de Velde - Veerle Roose
Kappellestraat 17
Waregem 8790

ARCHITECT PATRICK WALGRAEVE
Centrumlaan 90 DEINZE 9800
Tel : 09/ 386.02.72 - 0477/ 615 707
e-mail : patrick_walgraeve@yahoo.com

MATERIALEN

1. dakbedekking in roodgrijze dakpannen
2. oversteek in witte PVC
3. kalkzandsteen wit geschilderd
4. Blauwe hardsteen dorpels
5. Houten ramen - dubbel glas

Schaal 1/50

