


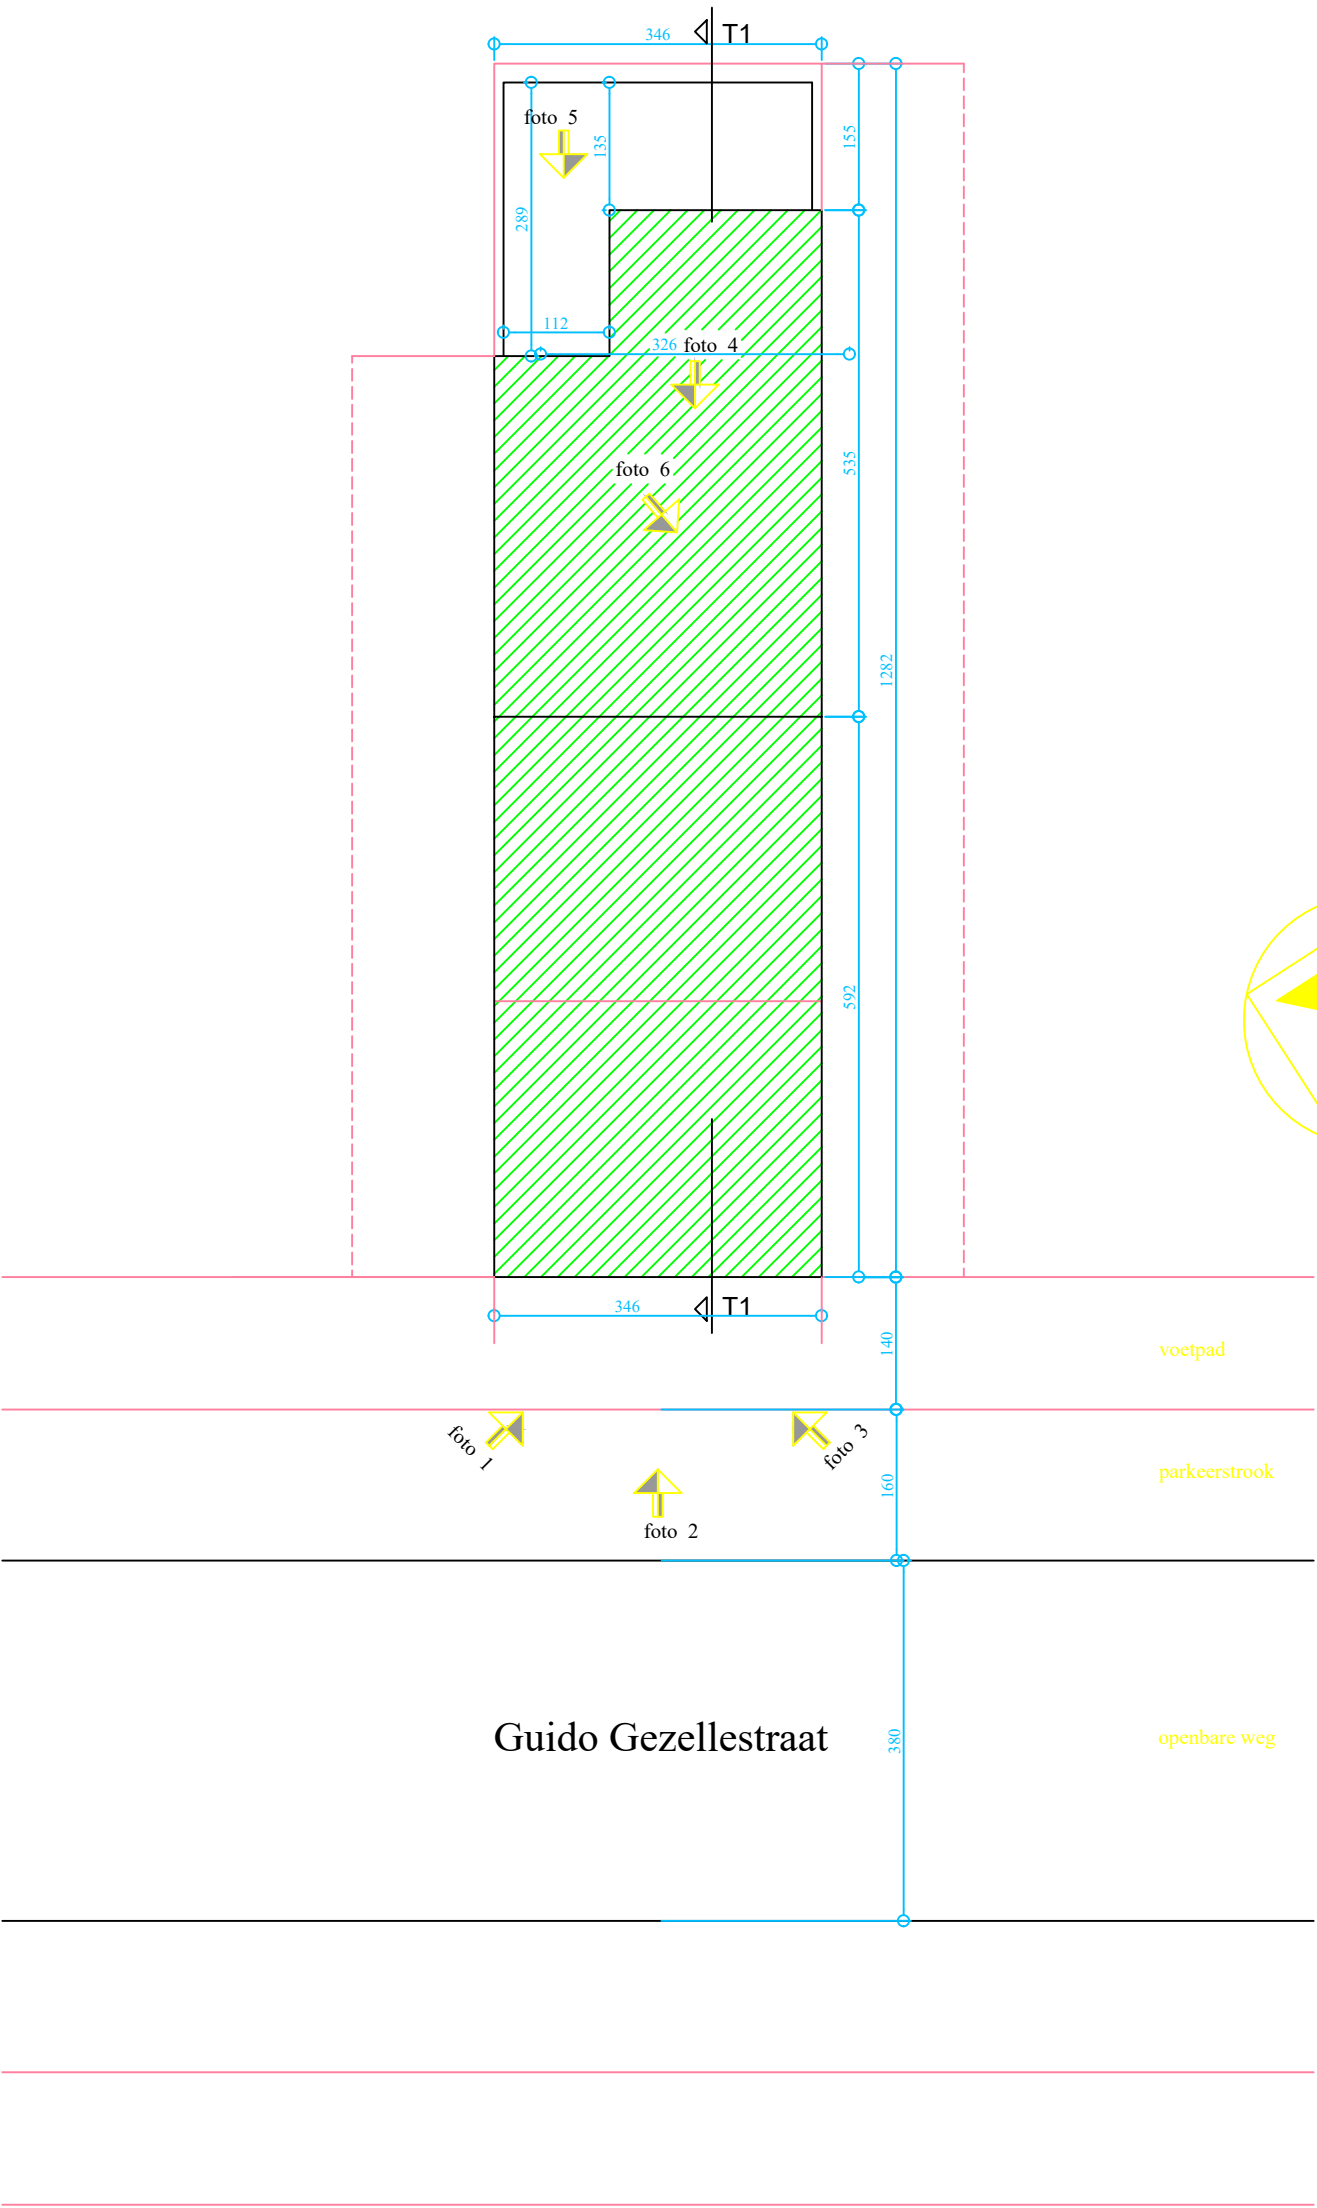

 bestaande woning nr 43

 foto-opnamepunten
bestaande toestand

INPLANTINGSPLAN Bestaande toestand dossier 073224

VERBOUWEN van RIJWONING

Wurf : Guido Gezellestraat 43 Gent (Ledeberg)

Opdrachtgever Nick van de Velde - Veerle Roose
Kappellestraat 17
WAREGEM 8790

ARCHITECT PATRICK WALGRAEVE
Centrumlaan 90 DEINZE 9800
Tel : 09/ 386.02.72 - 0477/ 615 707
e-mail : patrick_walgraeve@yahoo.com

Schaal 1/50

