


ZIE BIJZONDERE
VOORWAARDE(N)



bestaande muren behouden +
bijkomende isolatie aan binnenzijde

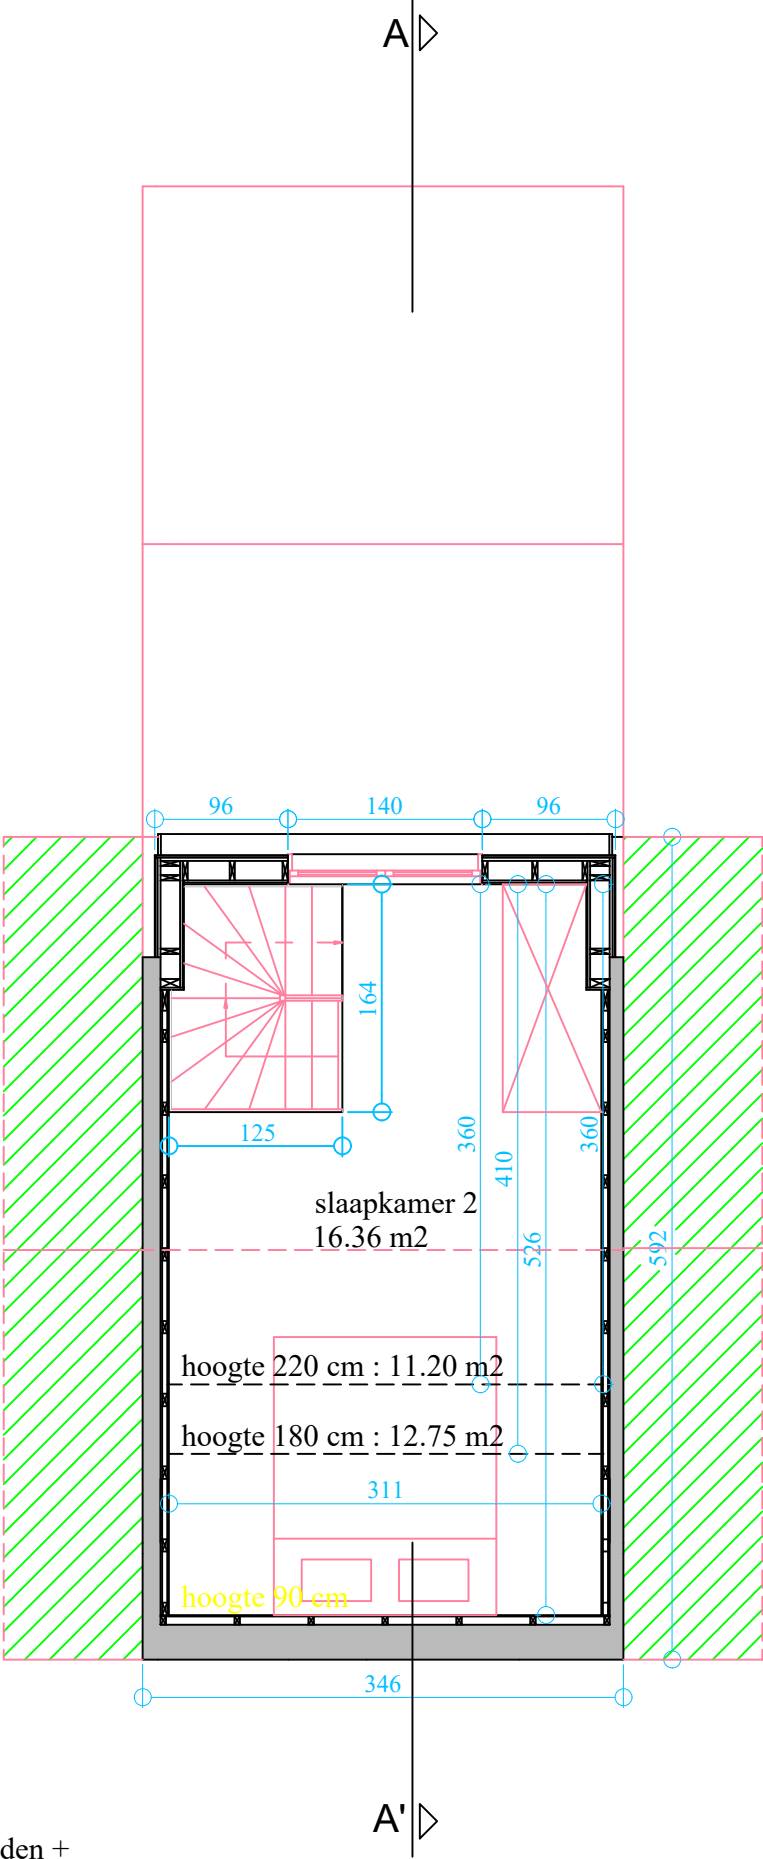

nieuwe houtskelet uitbouw achteraan
met isolatie en afwerking in schalien

Schaal 1/50



ZOLDERVERDIEPING Nieuwe toestand bijgewerkt

VERBOUWEN van RIJWONING

dossier 073224

Werf : Guido Gezellestraat 43 Gent (Ledeberg)

Opdrachtgever

Nick van de Velde - Veerle Roose
Kappellestraat 17
WAREGEM 8790

ARCHITECT PATRICK WALGRAEVE
Centrumlaan 90 DEINZE 9800
Tel : 09/ 386.02.72 - 0477/ 615 707
e-mail : patrick_walgraeve@yahoo.com