



ZIE BIJZONDERE VOORWAARDE(N)

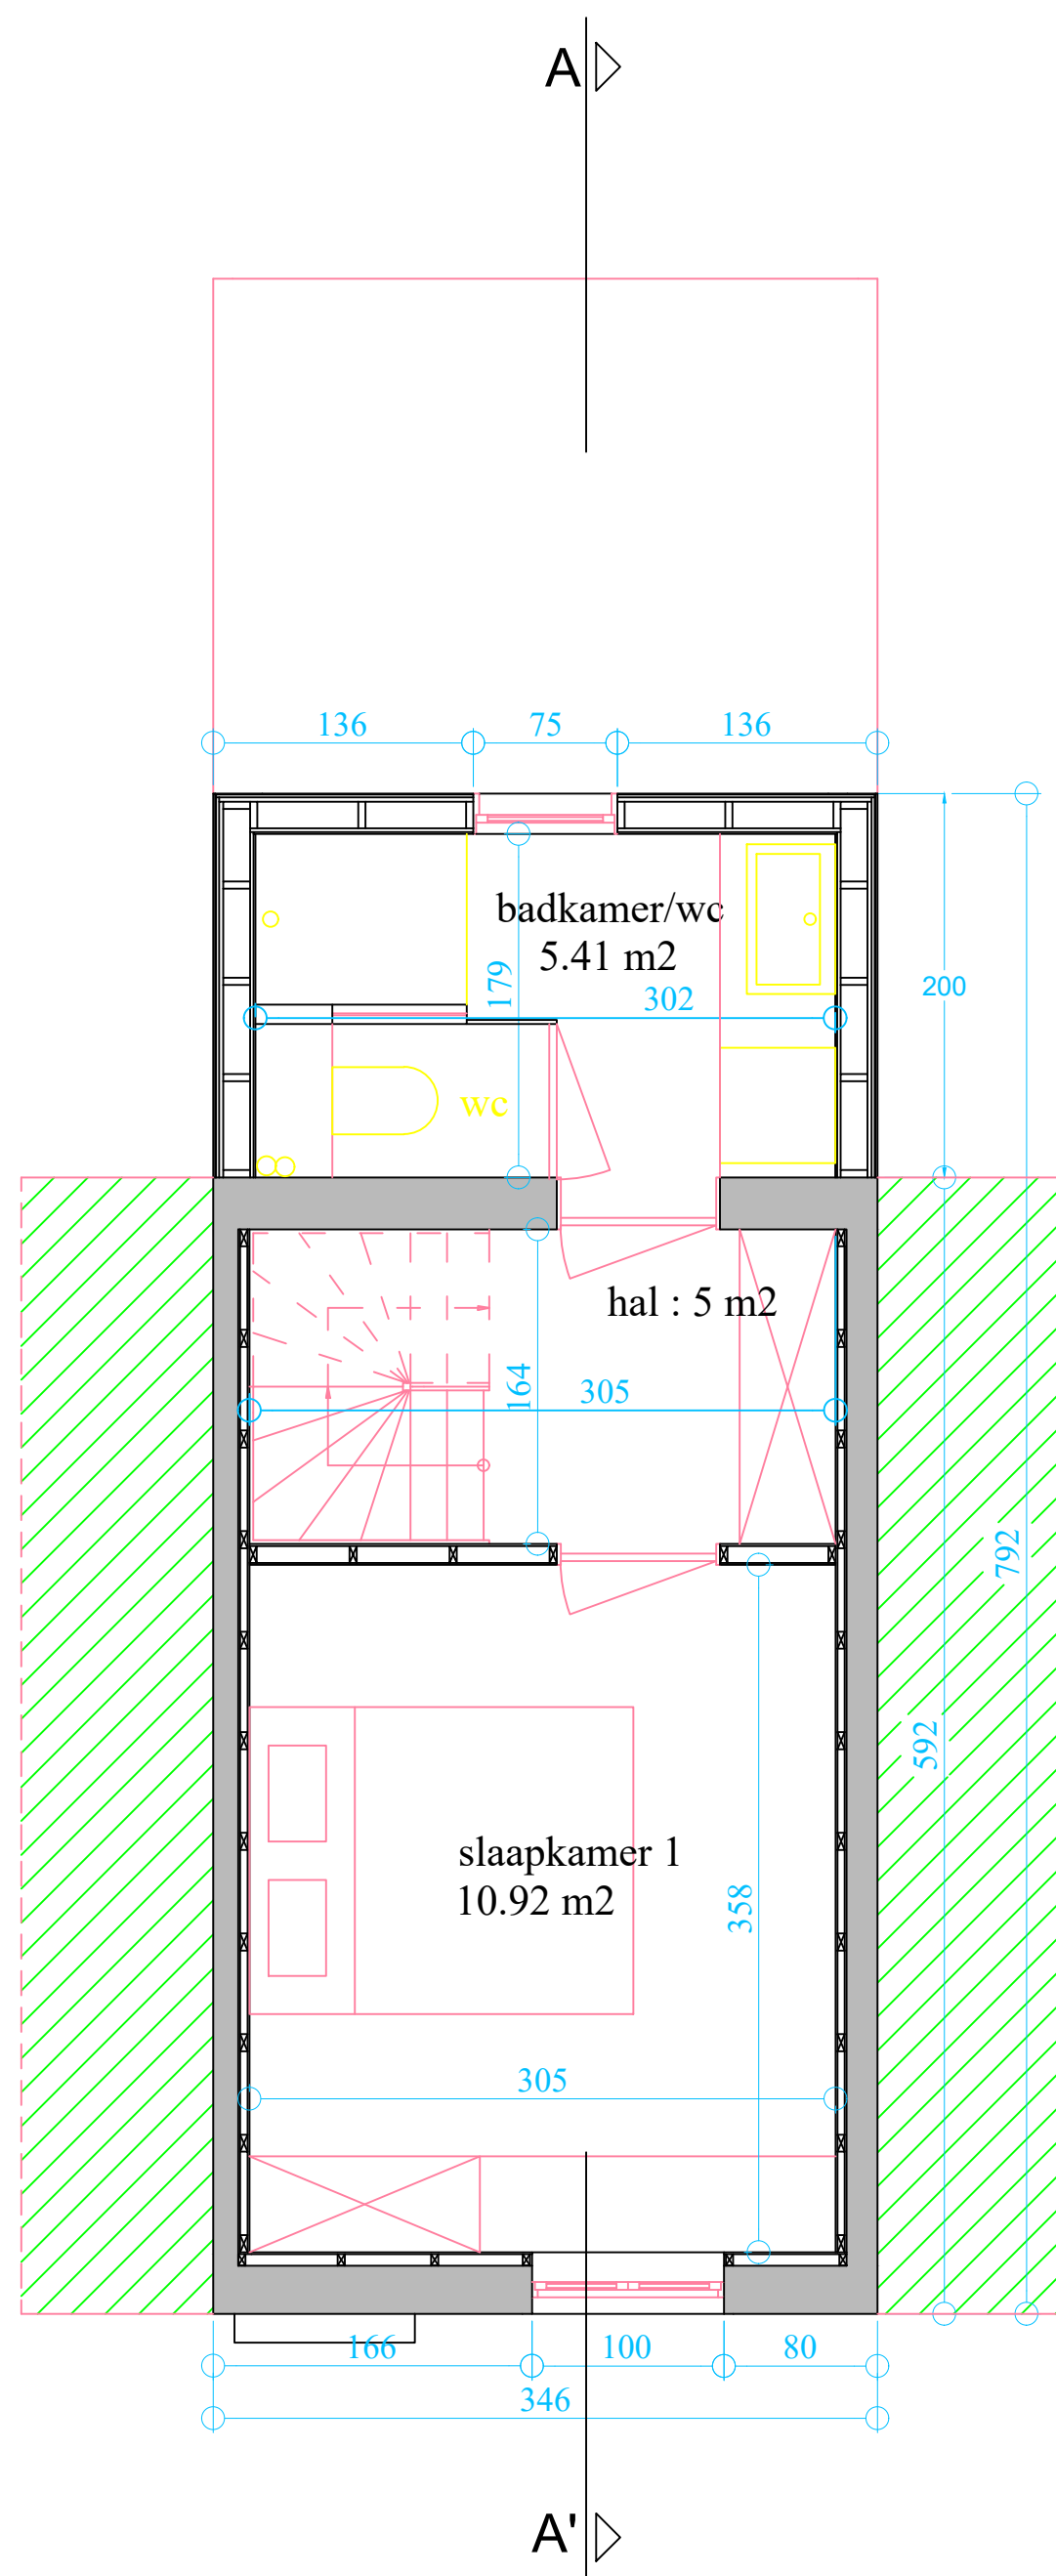


bestaande muren behouden +
bijkomende isolatie aan binnenzijde

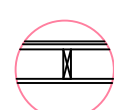

nieuwe houtskelet uitbouw achteraan
met isolatie en afwerking in schalien

Schaal 1/50

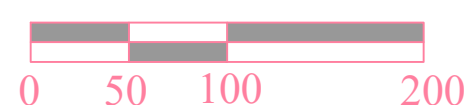

VERDIEPING 1 Nieuwe toestand bijgewerkt

VERBOUWEN van RIJWONING

dossier 073224

Werf : Guido Gezellestraat 43 Gent (Ledeberg)

Opdrachtgever

Nick van de Velde - Veerle Roose
Kapellestraat 17
WAREGEM 8790

ARCHITECT PATRICK WALGRAEVE
Centrumlaan 90 DEINZE 9800
Tel : 09/ 386.02.72 - 0477/ 615 707
e-mail : patrick_walgraeve@yahoo.com