


ZIE BIJZONDERE
VOORWAARDE(N)



Schaal 1/50

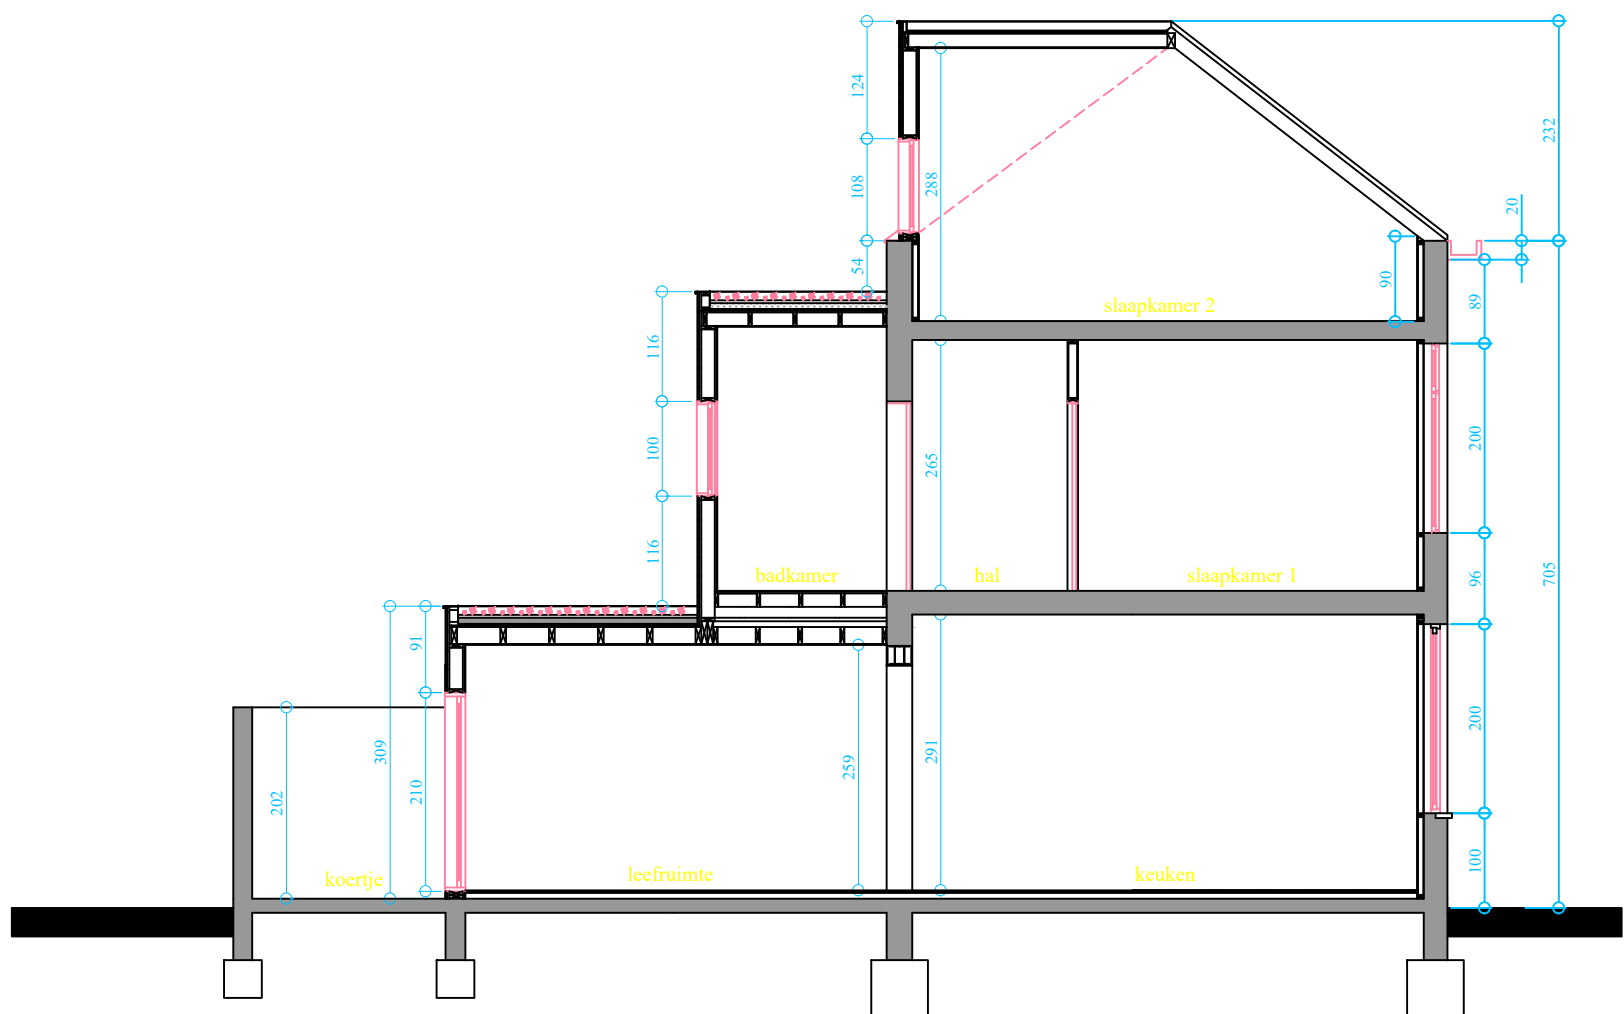

-  bestaande muren behouden +
bijkomende isolatie aan binnenzijde
-  nieuwe houtskelet uitbouw achteraan
met isolatie en afwerking in schalieu

DOORSNEDE AA

Nieuwe toestand

dossier 073224

VERBOUWEN van RIJWONING

Werk : Kolpaart 15 Kruisem (Huise)
6de Afdeling - sectie C 880 m

Opdrachtgever Nick van de Velde - Veerle Roose
Kapellestraat 17
WAREGEM 8790

ARCHITECT PATRICK WALGRAEVE
Centrumlaan 90 DEINZE 9800
Tel : 09/ 386.02.72 - 0477/ 615 707
e-mail : patrick_walgraeve@yahoo.com