


**ZIE BIJZONDERE
VOORWAARDE(N)**



Schaal 1/50

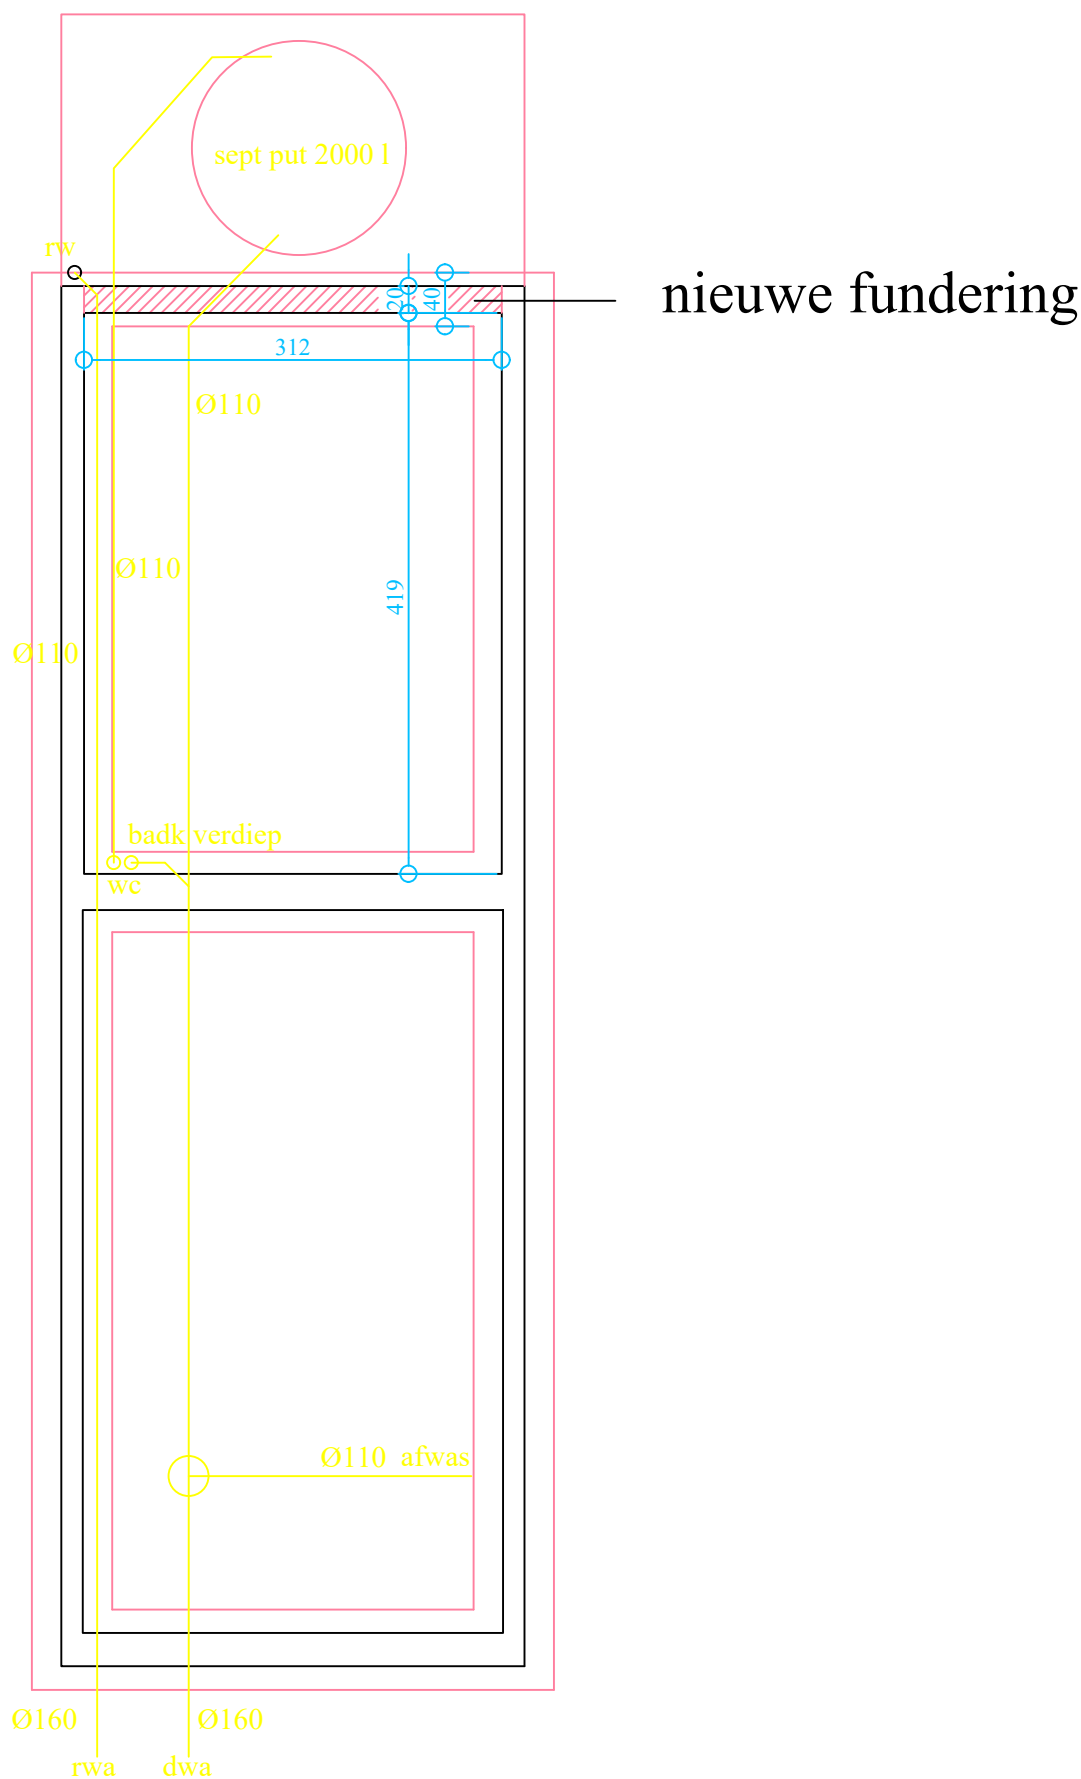

FUNDERING

Nieuwe toestand

dossier 073224

VERBOUWEN van RIJWONING

Werkf : Guido Gezellestraat 43 Gent (Ledeberg)

Opdrachtgever
Nick van de Velde - Veerle Roose
Kappellestraat 17
WAREGEM 8790

ARCHITECT PATRICK WALGRAEVE
Centrumlaan 90 DEINZE 9800
Tel : 09/ 386.02.72 - 0477/ 615 707
e-mail : patrick_walgraeve@yahoo.com