


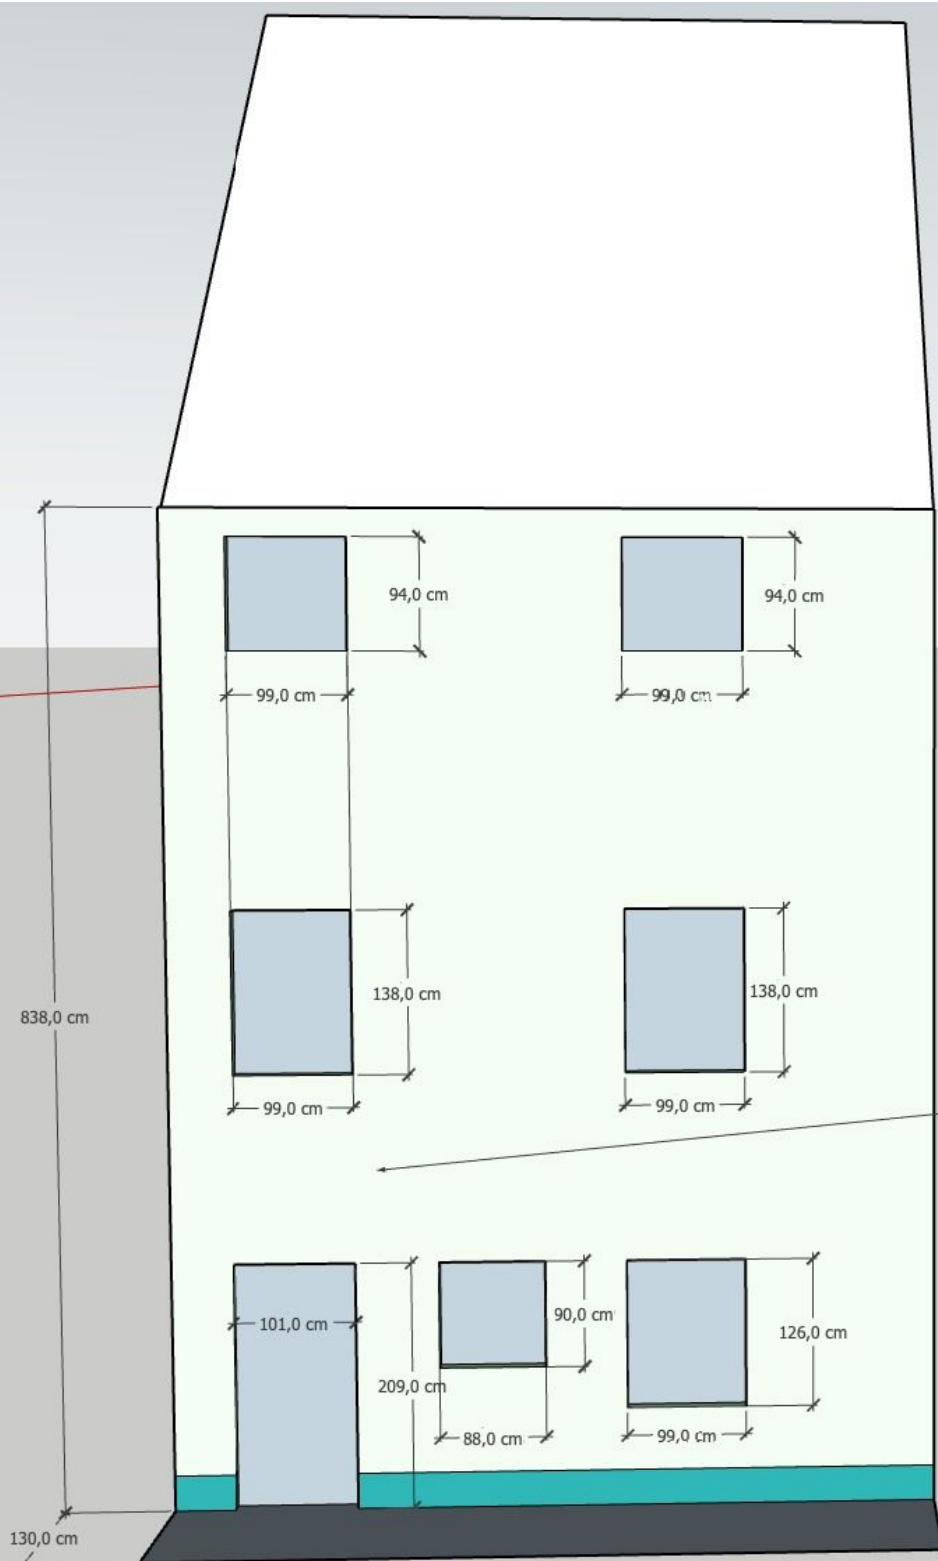

gevel met 10cm EPS + afwerking in crepi in GRIJZE kleur
Gevel zal maximum 14cm uitspringen tegenover rooilijn.
De openingen zonder ramen zullen vlak afgewerkt worden.

**ZIE BIJZONDERE
VOORWAARDE(N)**