



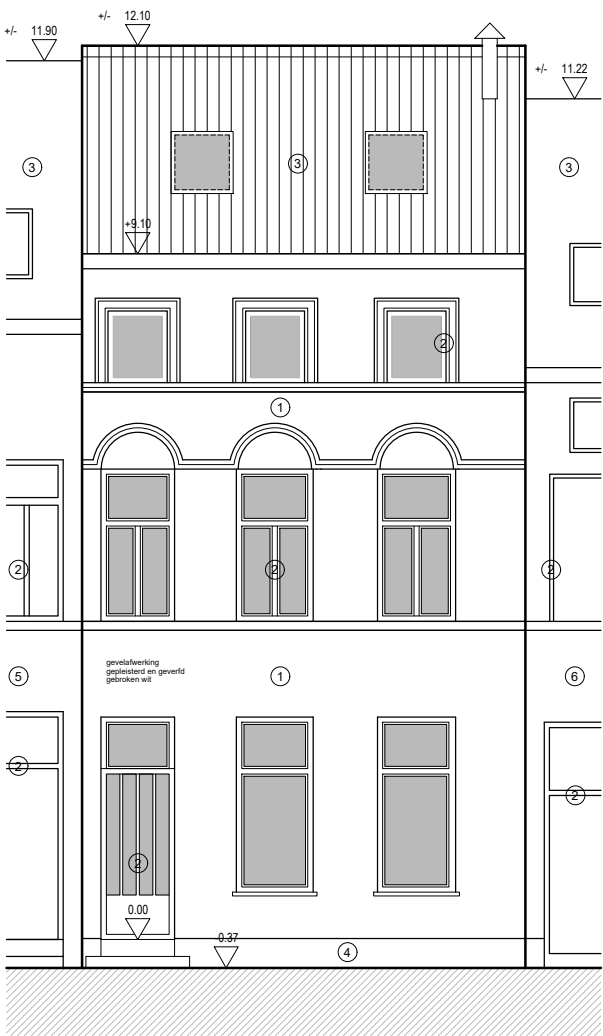

- ① GEVELAFWERKING IN GLADPLEISTER - WIT
② BUITENSCHRIJNWERK IN HOUT - LICHT BLAUW
③ DAKBEDEKKING PANNEN TERRACOTTAKLEUR
④ GEVELPLINT IN ARDUIN
⑤ GEVELAFWERKING IN GLADPLEISTER - OKER
⑥ GEVELAFWERKING IN CREPI - WIT

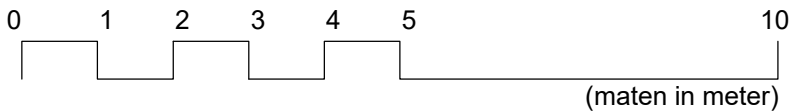

ARCHITECTUUR Jens Van Zele Architectuur BV Pinksterbloemstraat 53 9030 Mariakerke T 0473.43.51.43	INDEX - - - - - - -	DATUM	GETEK.	WIJZIGING - - - - - - -	PROJECTADRES Langestraat - LEDEBERG					
					VOORGEVEL Vergunningsaanvraag					
					SCHAAL 1/100	FASE OMV	RICHTING H	DEEL ARCH	DATUM 18/06/25	DETAILNR / INDEX A

Onduidelijkheden, onvolledigheden, onverenigbaarheden, tegenstrijdigheden op en tussen de documenten opgesteld door de studiebureau's, de andere voorschriften, de richtlijnen van de fabrikant, de regels der kunst dienen opgemerkt en gemeld aan het bestuur.
Alle documenten, maten, passen en hoeveelheden dienen gecontroleerd vooraf en tijdens de werken.