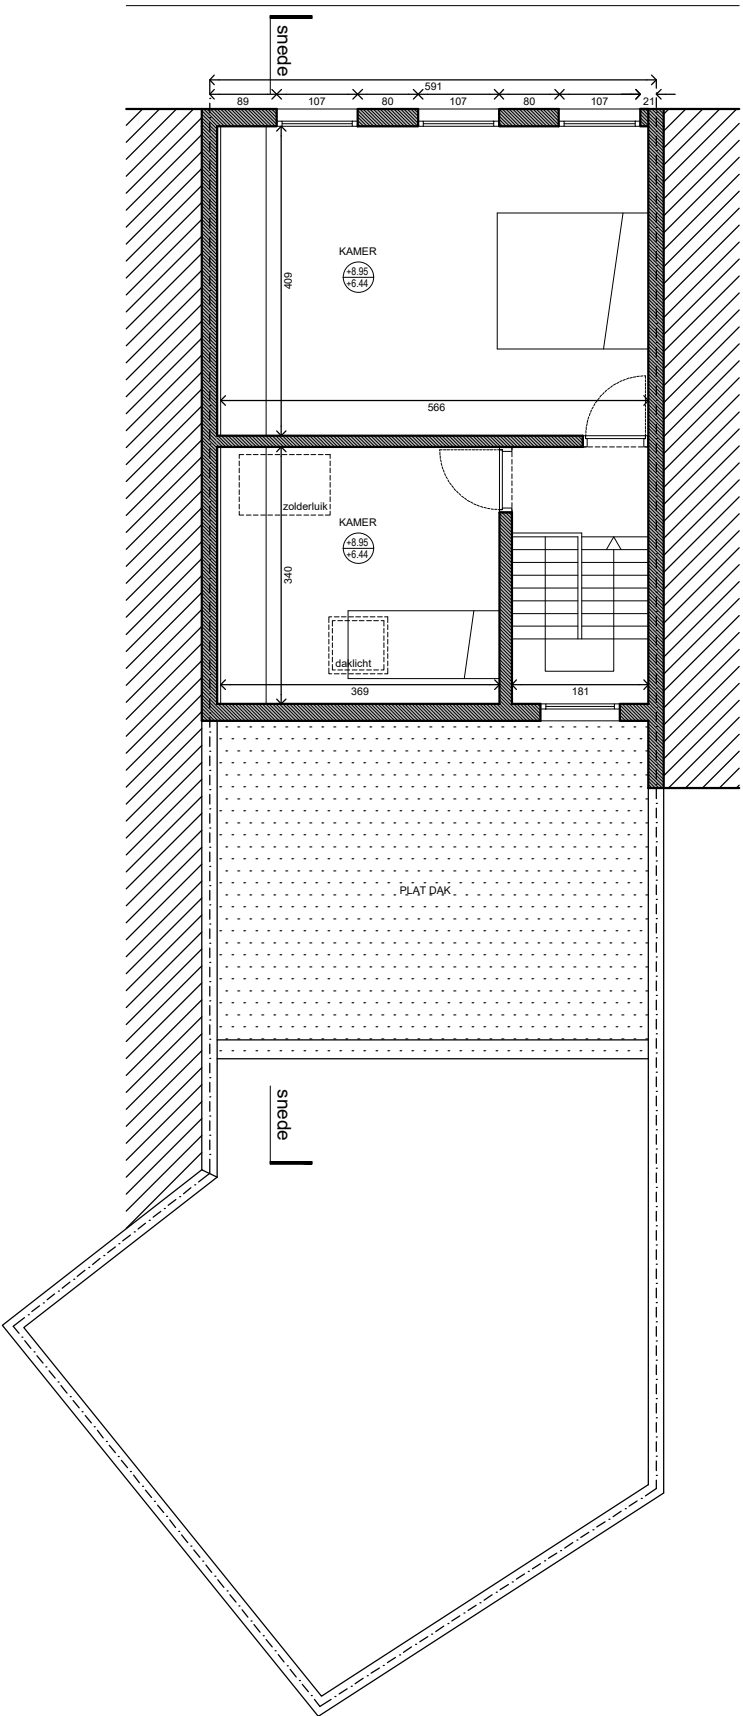


ARCHITECTUUR Jens Van Zele Architectuur BV Pinksterbloemstraat 53 9030 Mariakerke T 0473.43.51.43	INDEX	DATUM	GETEK.	WIJZIGING	PROJECTADRES Langestraat - LEDEBERG						
BOUWHEER Mevr. Leliaert Langestraat 25 9050 Ledeberg					VERDIEPING+2 Vergunningsaanvraag						
					SCHAAL	FASE	RICHTING	DEEL	DATUM	DETAILNR	INDEX
					1/100	OMV	H	ARCH	18/06/25	/	A

Onduidelijkheden, onvolledigheden, onverenigbaarheden, tegenstrijdigheden op en tussen de documenten opgesteld door de studiebureau's, de andere voorschriften, de richtlijnen van de fabrikant, de regels der kunst dienen opgemerkt en gemeld aan het bestuur.
Alle documenten, maten, passen en hoeveelheden dienen gecontroleerd vooraf en tijdens de werken.