

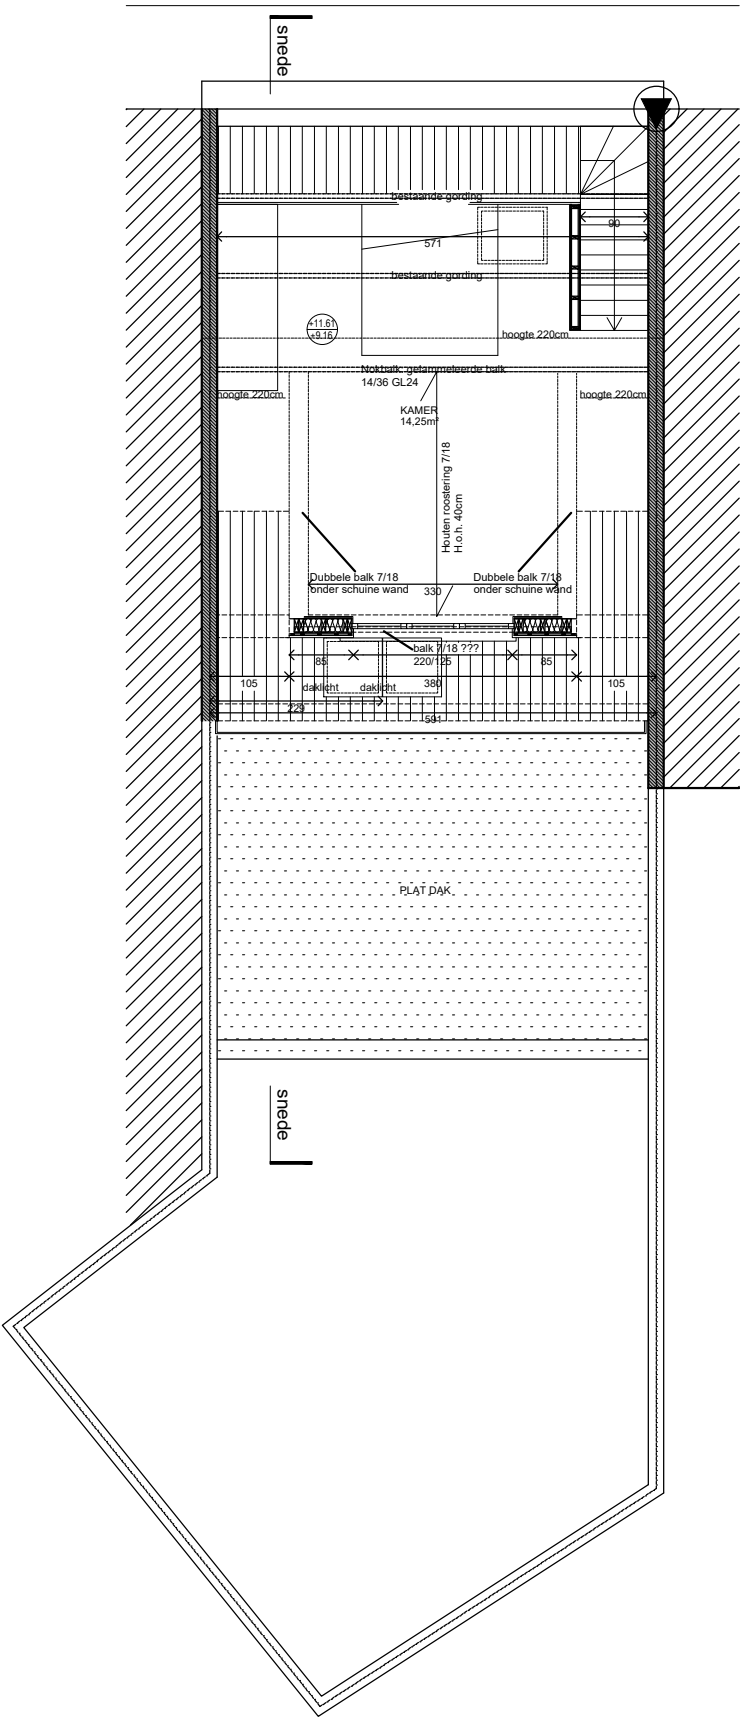


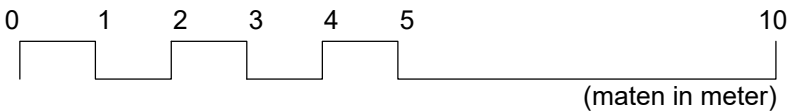

**ZIE BIJZONDERE
VOORWAARDE(N)**

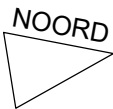

ARCHITECTUUR Jens Van Zele Architectuur BV Pinksterbloemstraat 53 9030 Mariakerke T 0473.43.51.43	INDEX - - - - -	DATUM	GETEK. - - - - -	WIJZIGING - - - - -	PROJECTADRES Langestraat - LEDEBERG					
					DAKVERDIEPING Vergunningsaanvraag					
BOUWHEER Mevr. Leliaert Langestraat 25 9050 Ledeberg	- - - -		- - - -	- - - -	SCHAAL 1/100	FASE OMV	RICHTING H	DEEL ARCH	DATUM 18/06/25	DETAILNR / A

Onduidelijkheden, onvolledigheden, onverenigbaarheden, tegenstrijdigheden op en tussen de documenten opgesteld door de studiebureau's, de andere voorschriften, de richtlijnen van de fabrikant, de regels der kunst dienen opgemerkt en gemeld aan het bestuur.
Alle documenten, maten, passen en hoeveelheden dienen gecontroleerd vooraf en tijdens de werken.