


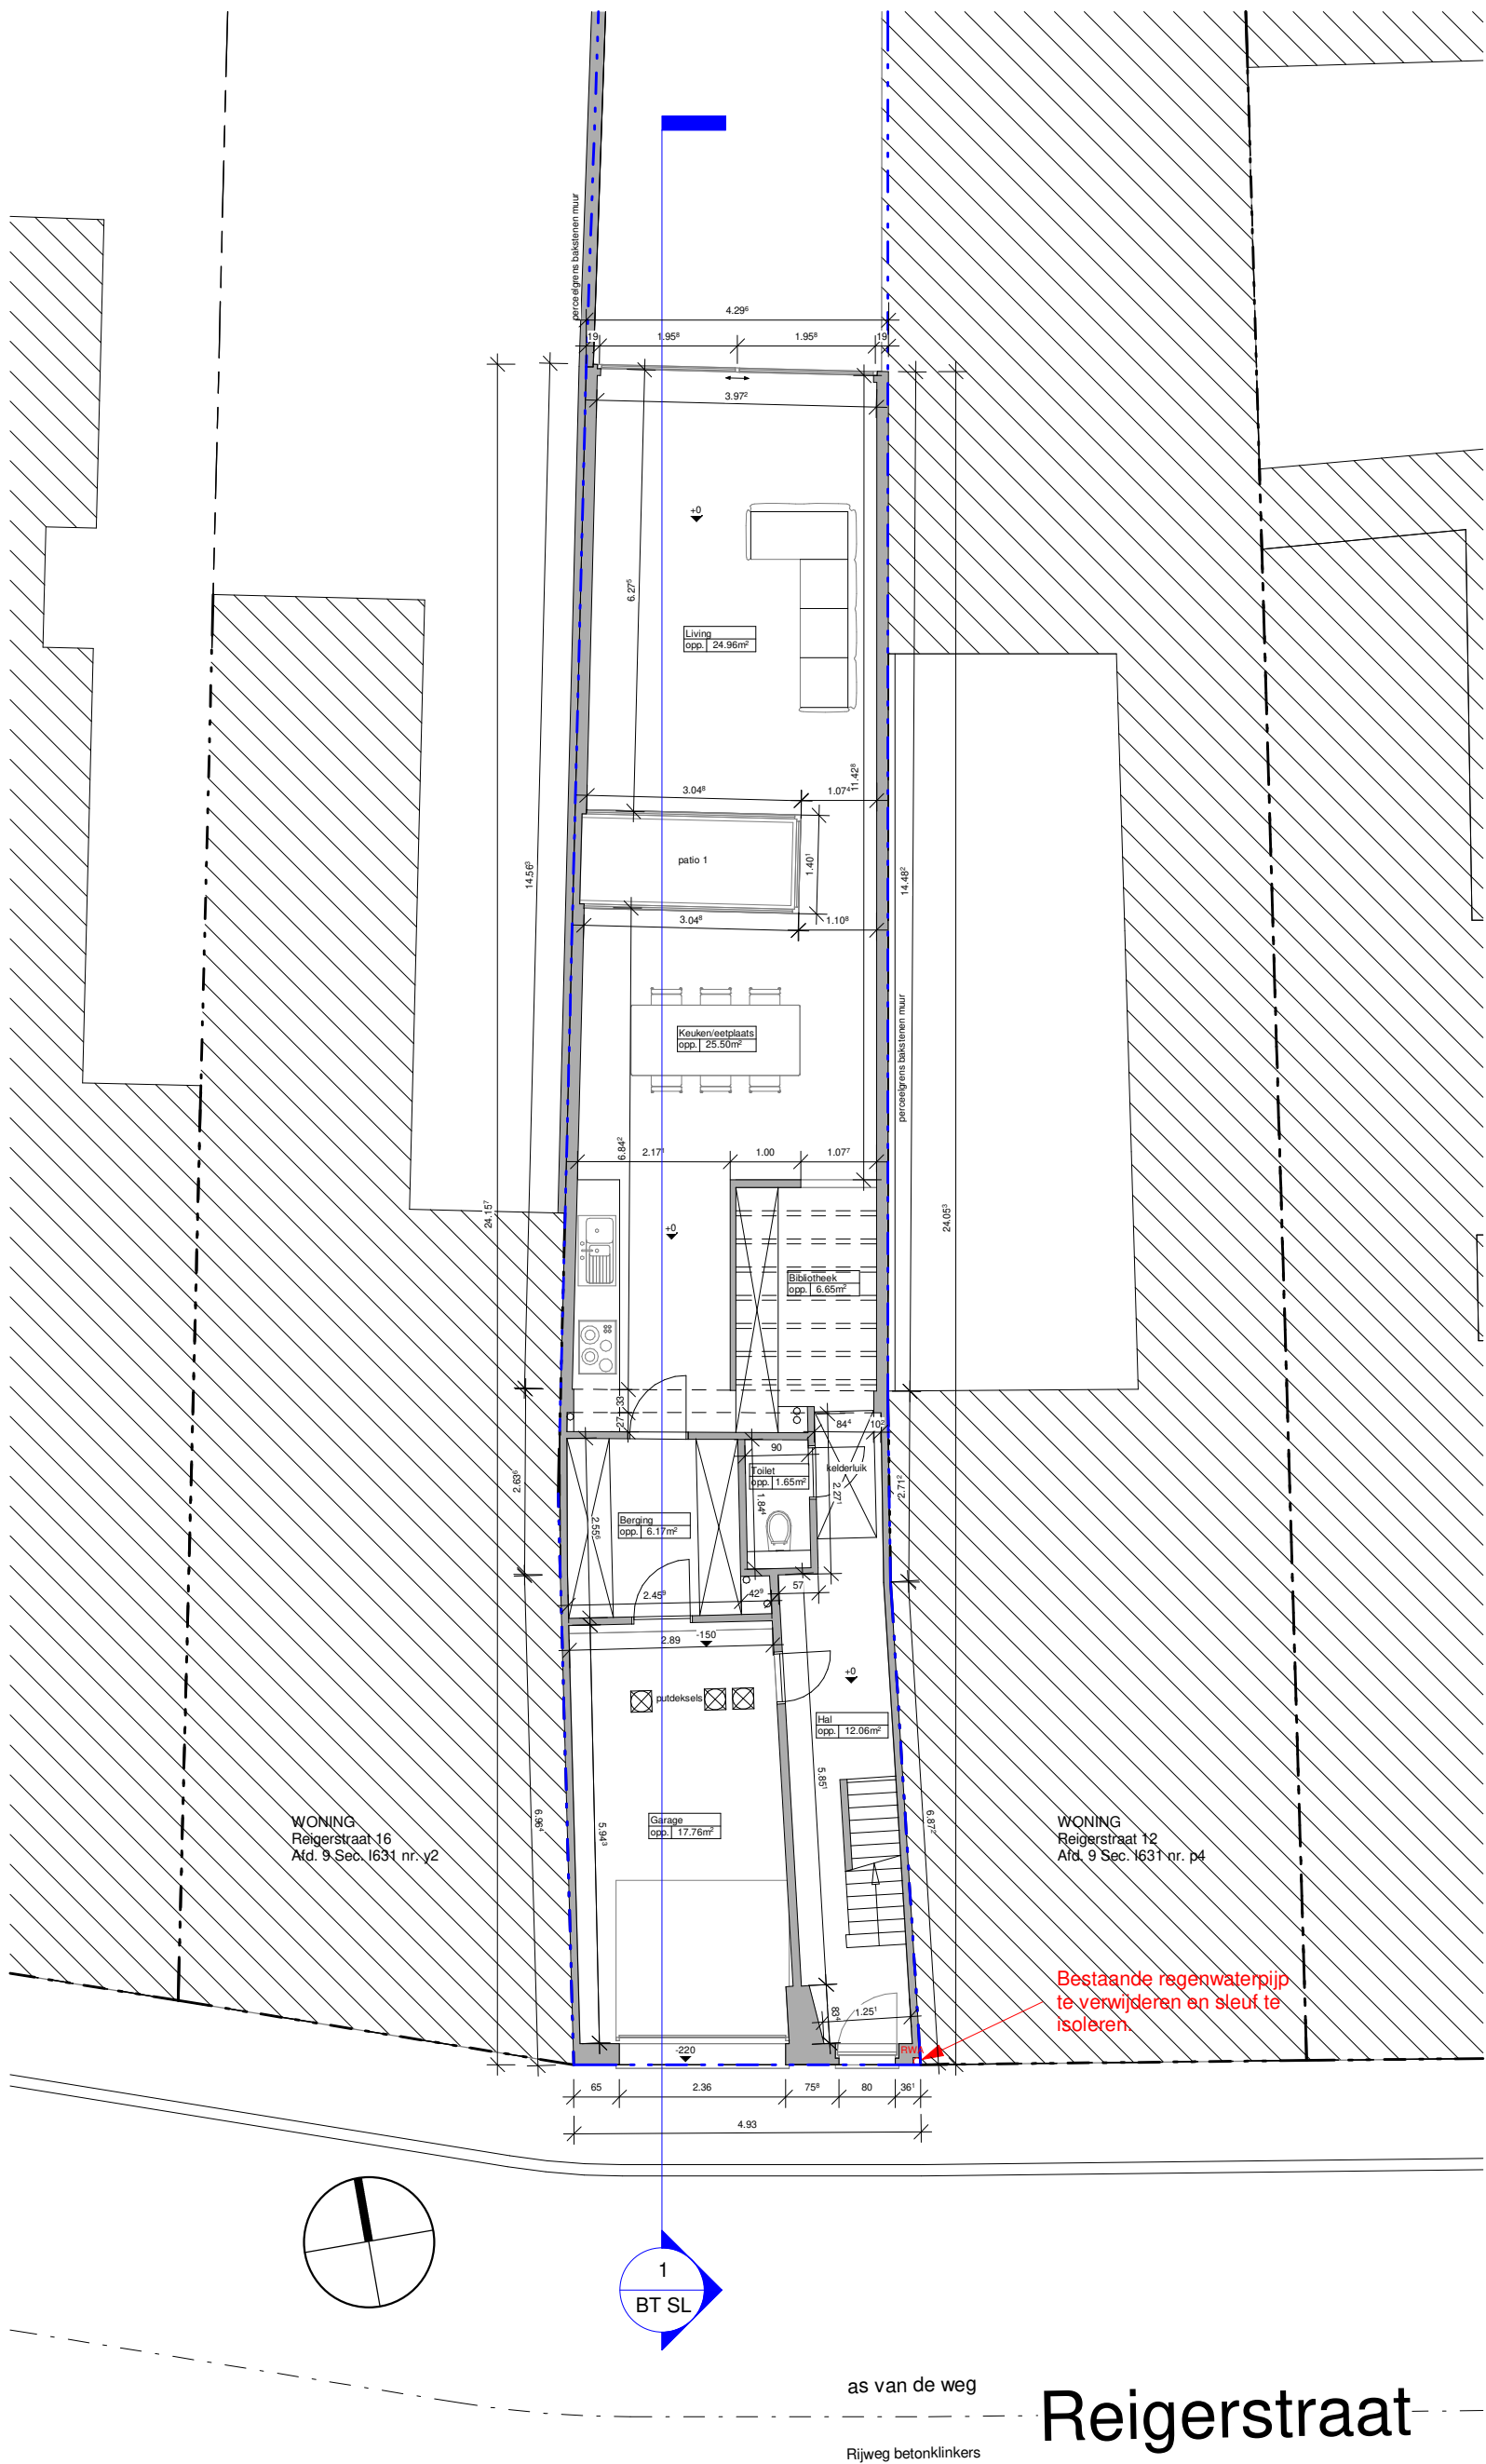

1 1 : 100 Gelijkvloers BA BT

