


ZIE BIJZONDERE
VOORWAARDE(N)

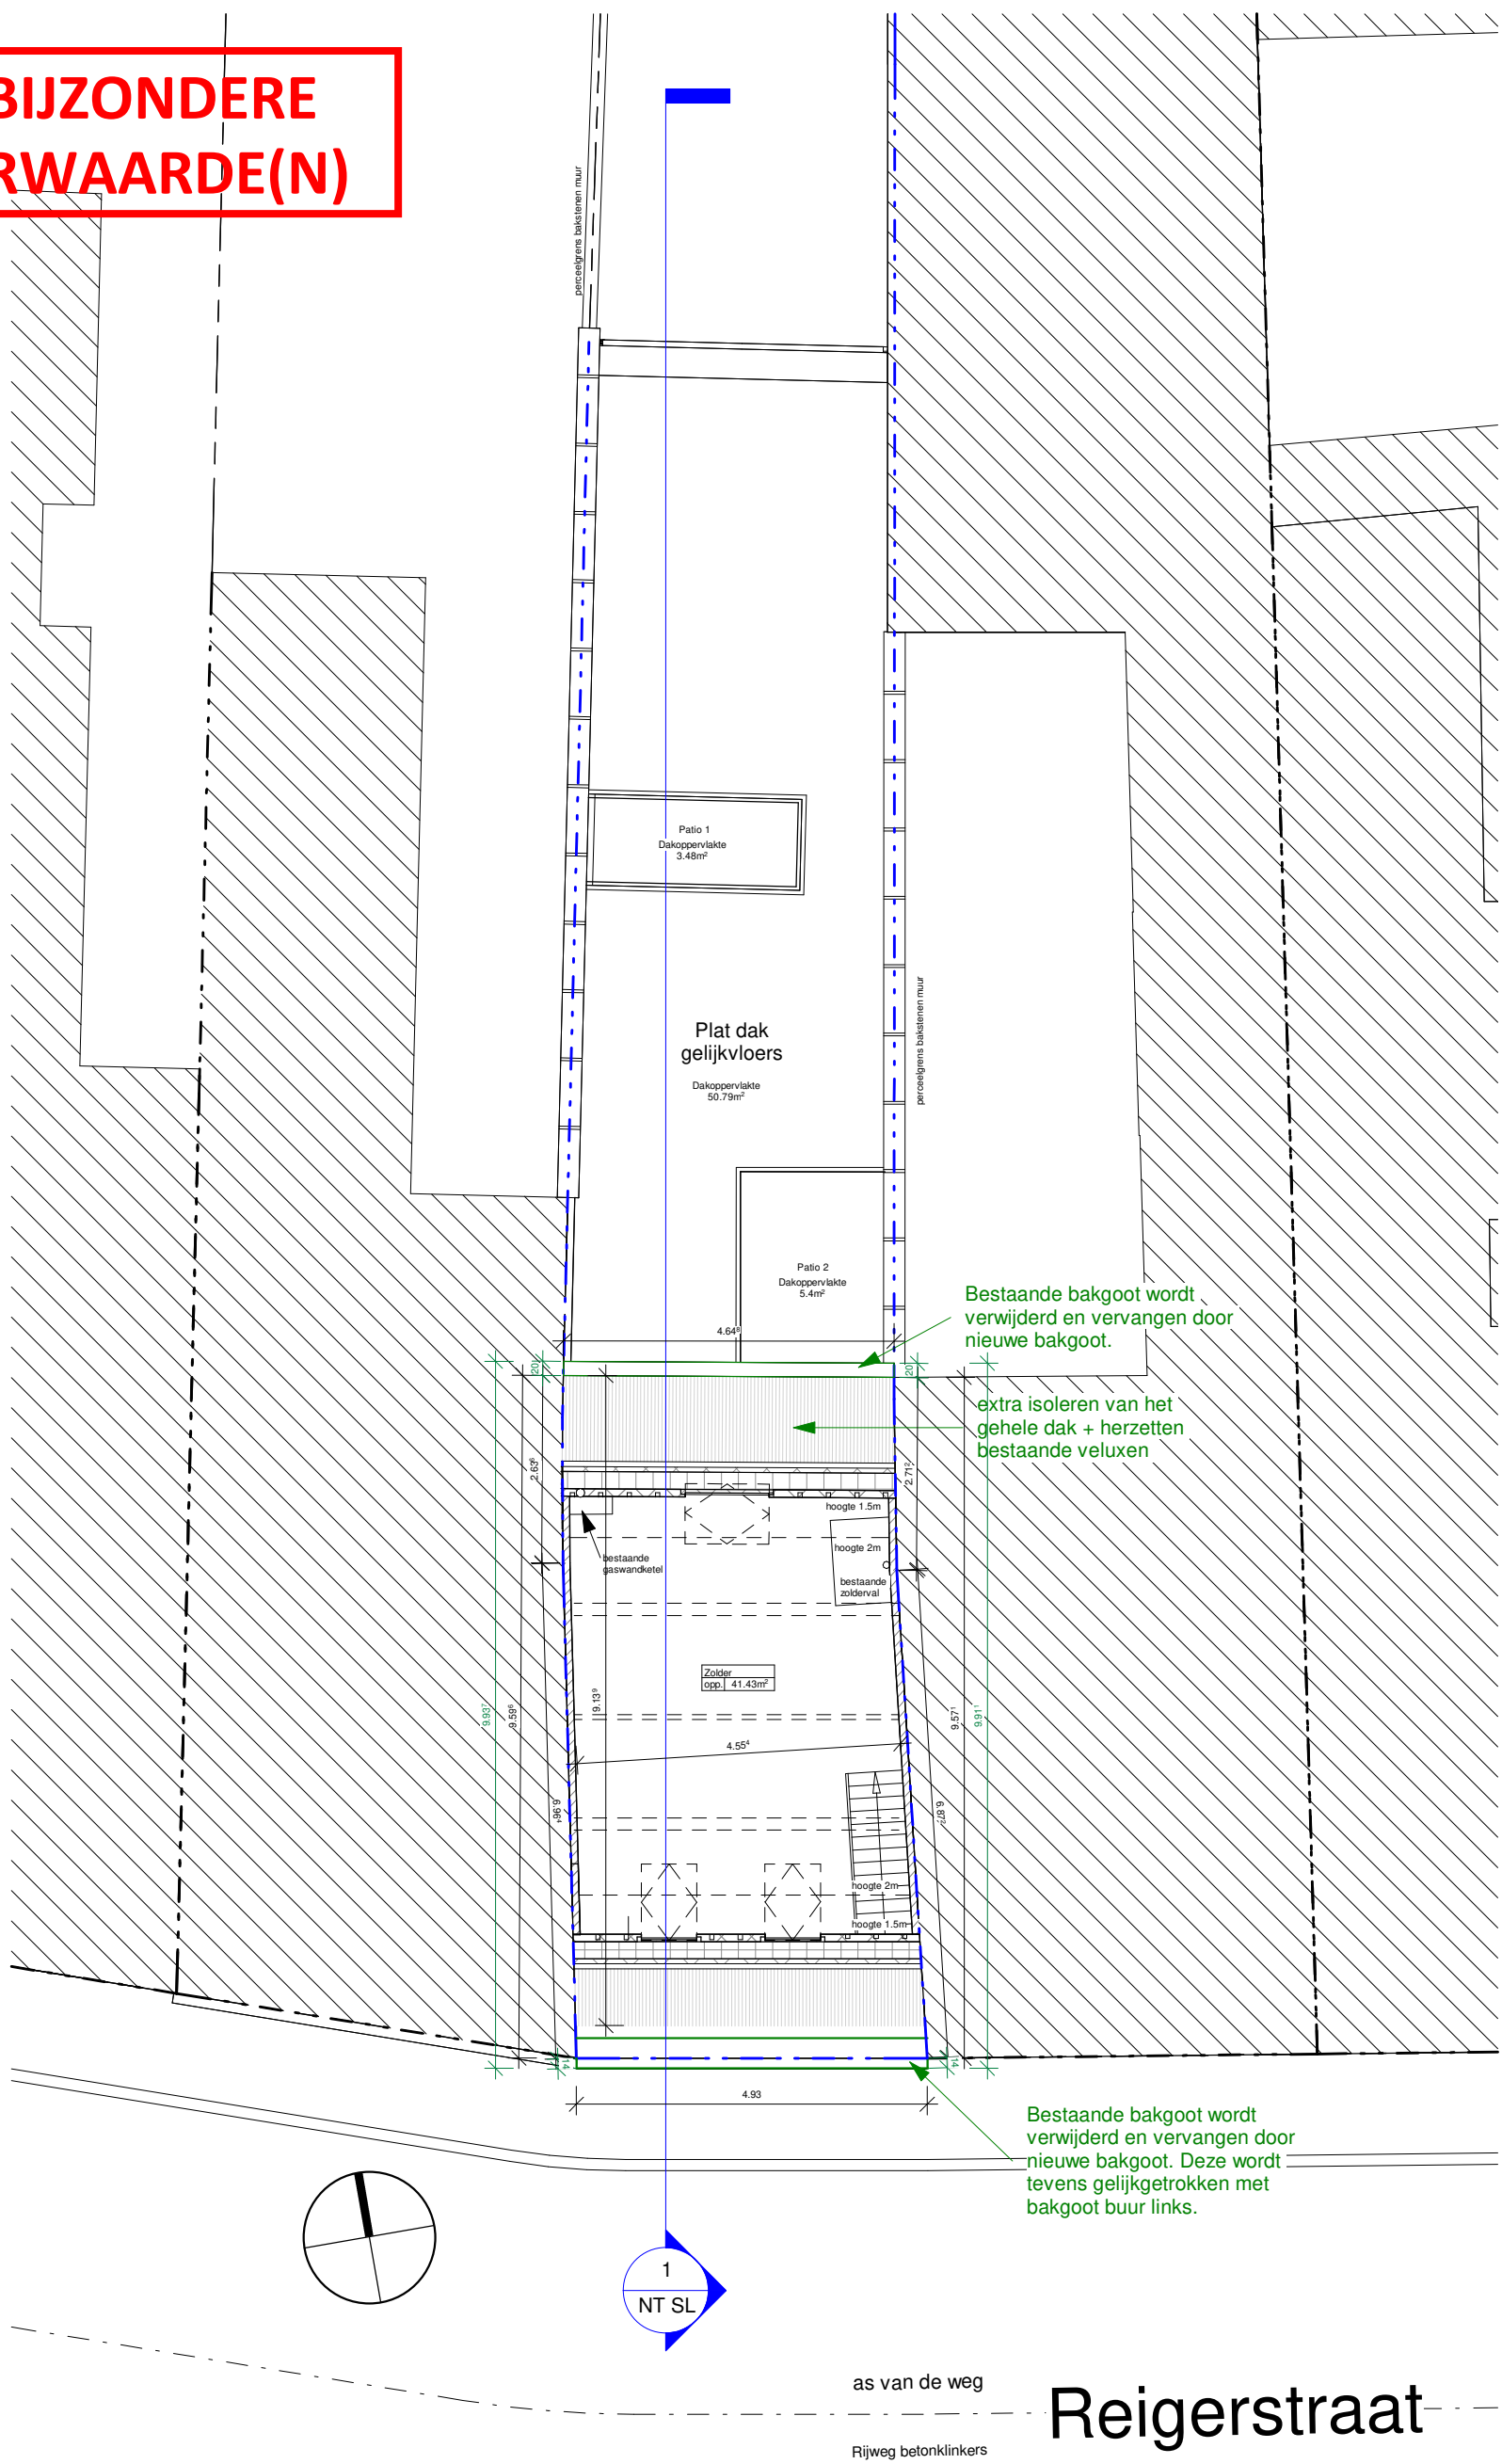

as van de weg

Rijweg betonklinkers

Reigerstraat

1

1 : 100

Niveau +3 BA NT

