



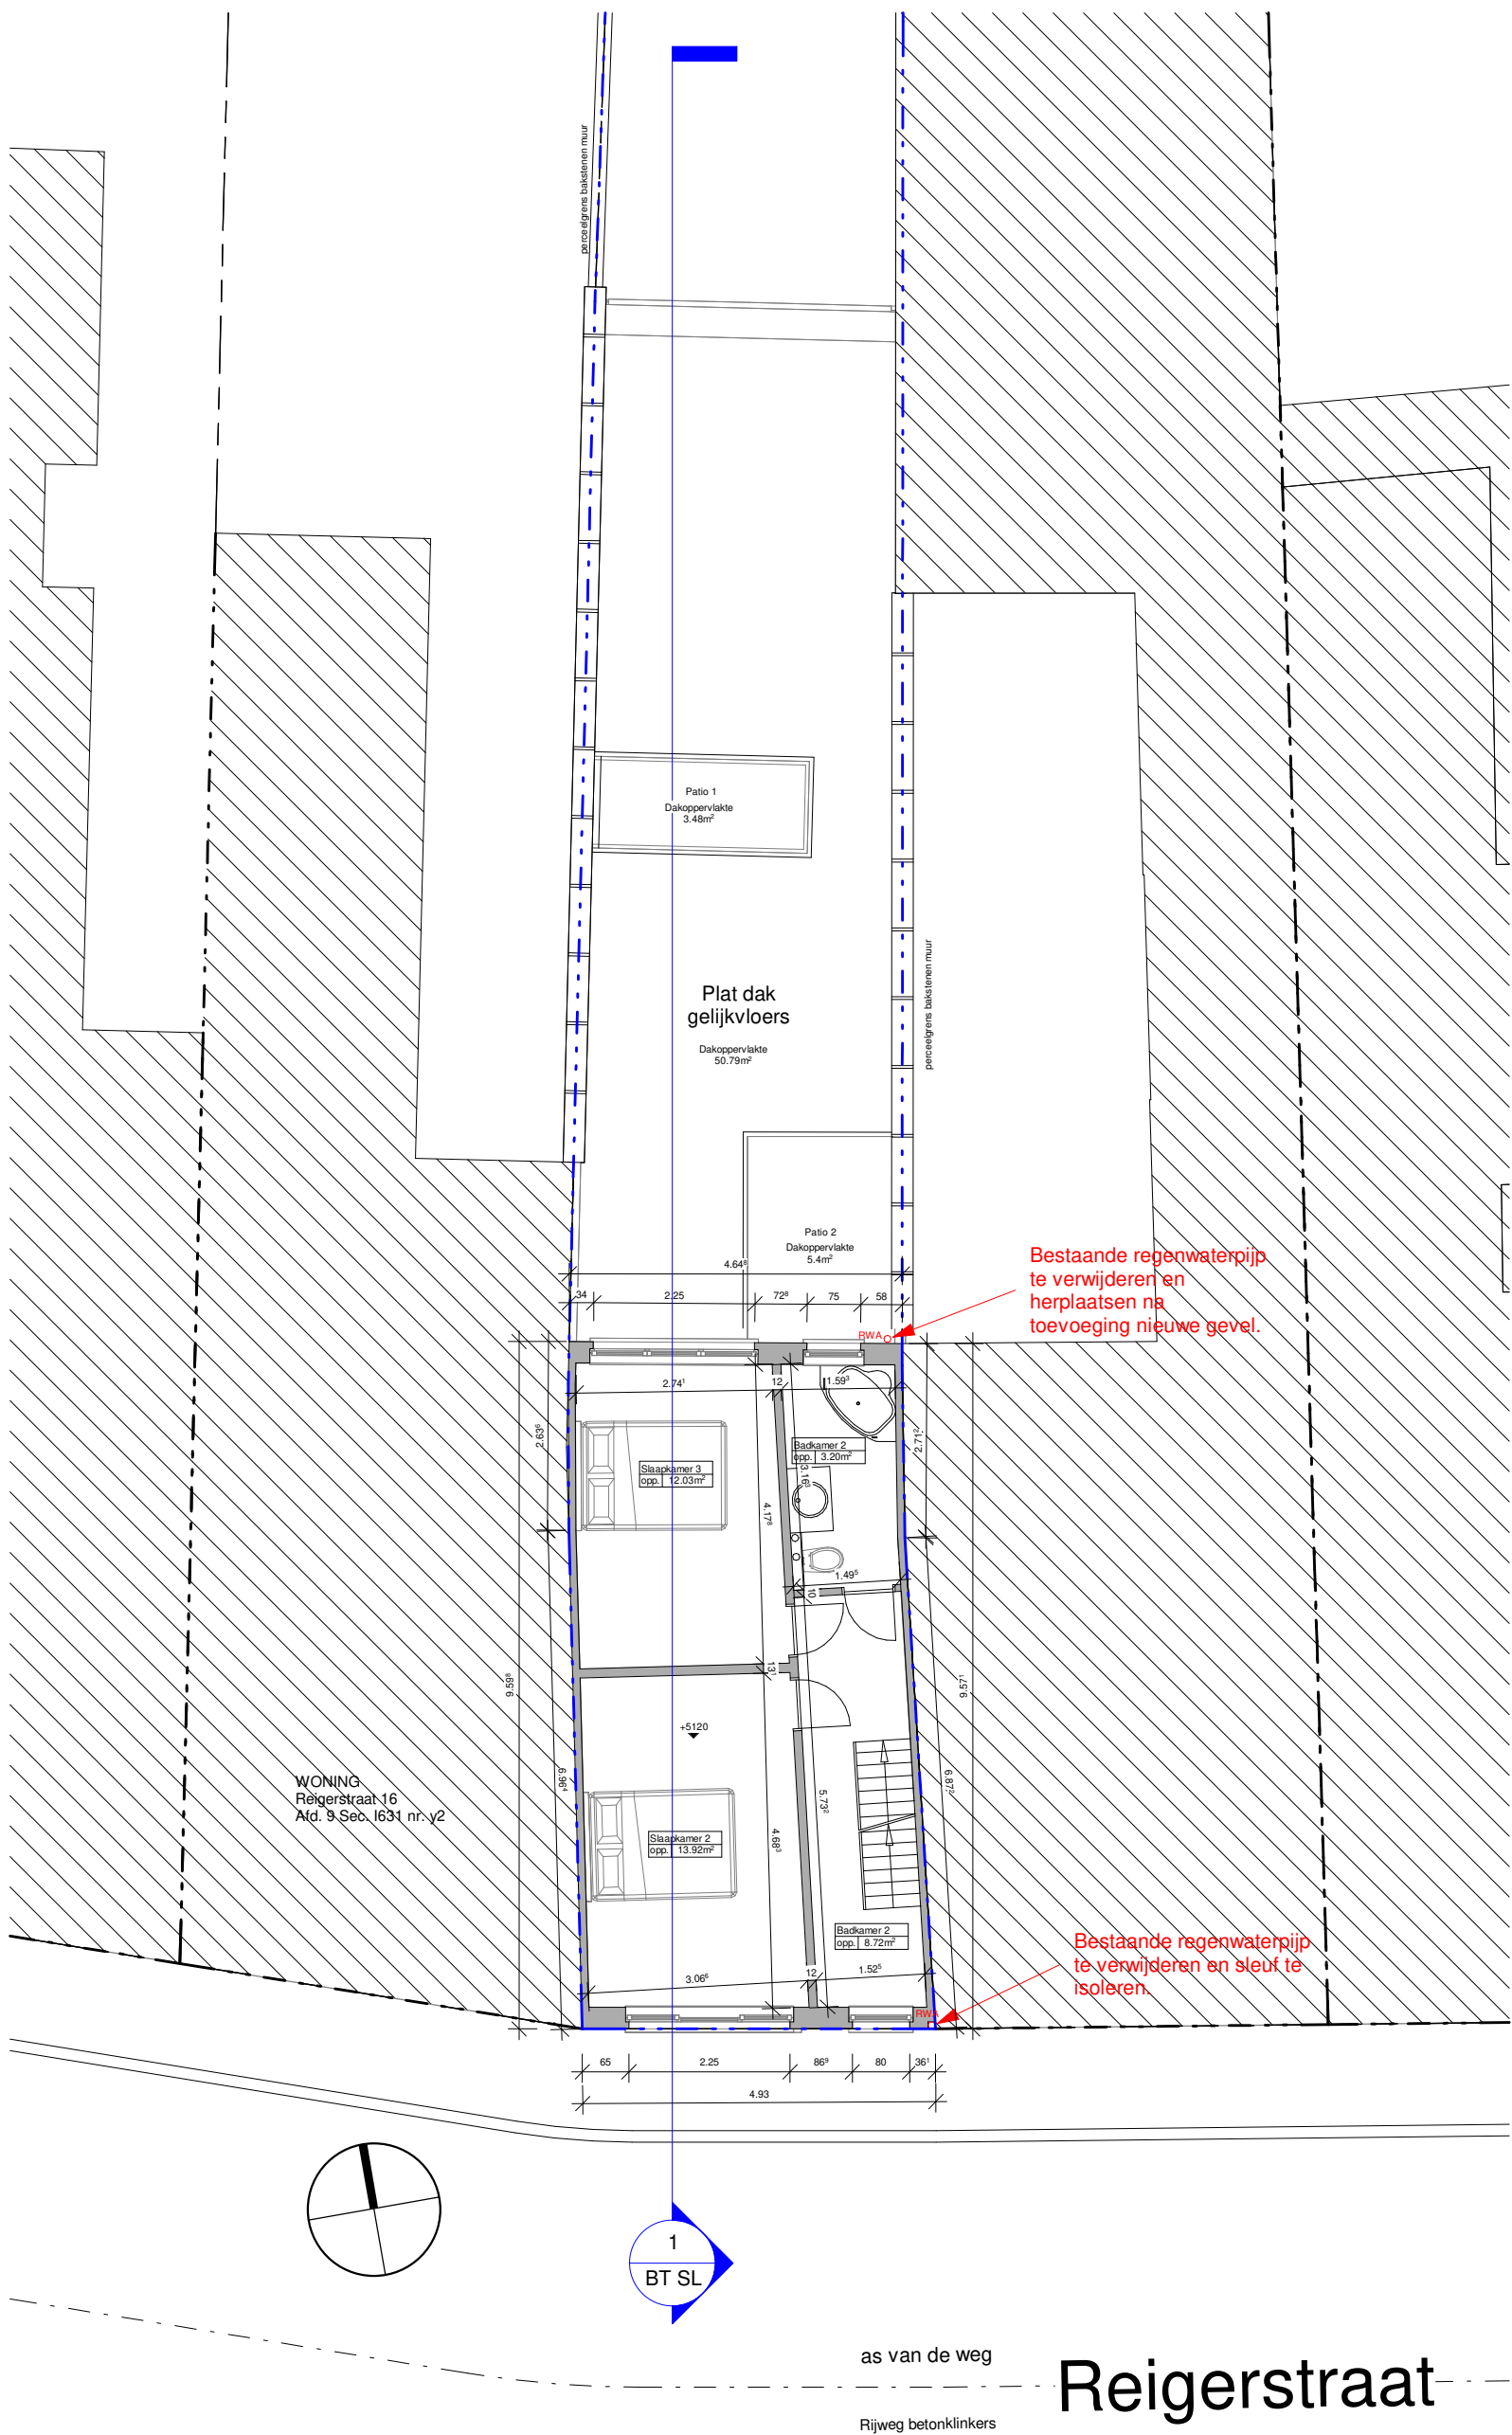

1 1 : 100 Niveau +2 BA BT

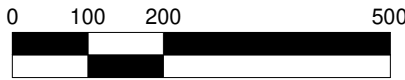

ARCHITECT
EA+ architecten en ingenieurs cvba
contact@eaplus.eu
www.eaplus.eu
Martijn De Coster 0473 86 98 44
Stijn Van den Broecke 0496 72 90 90

BOUWHEER Fam. Breesch
Reigerstraat 14
9000 Gent
Tel : +32 476 65 81 74
Mail : hilde.breesch@gmail.com

WERF renovatie buitenschil
Reigerstraat 14
9000 Gent
België

TEKENING Bouwaanvraag - Niveau 2 - BT
Plan nr. : BT 20
Datum : 17/06/2025