


ZIE BIJZONDERE
VOORWAARDE(N)

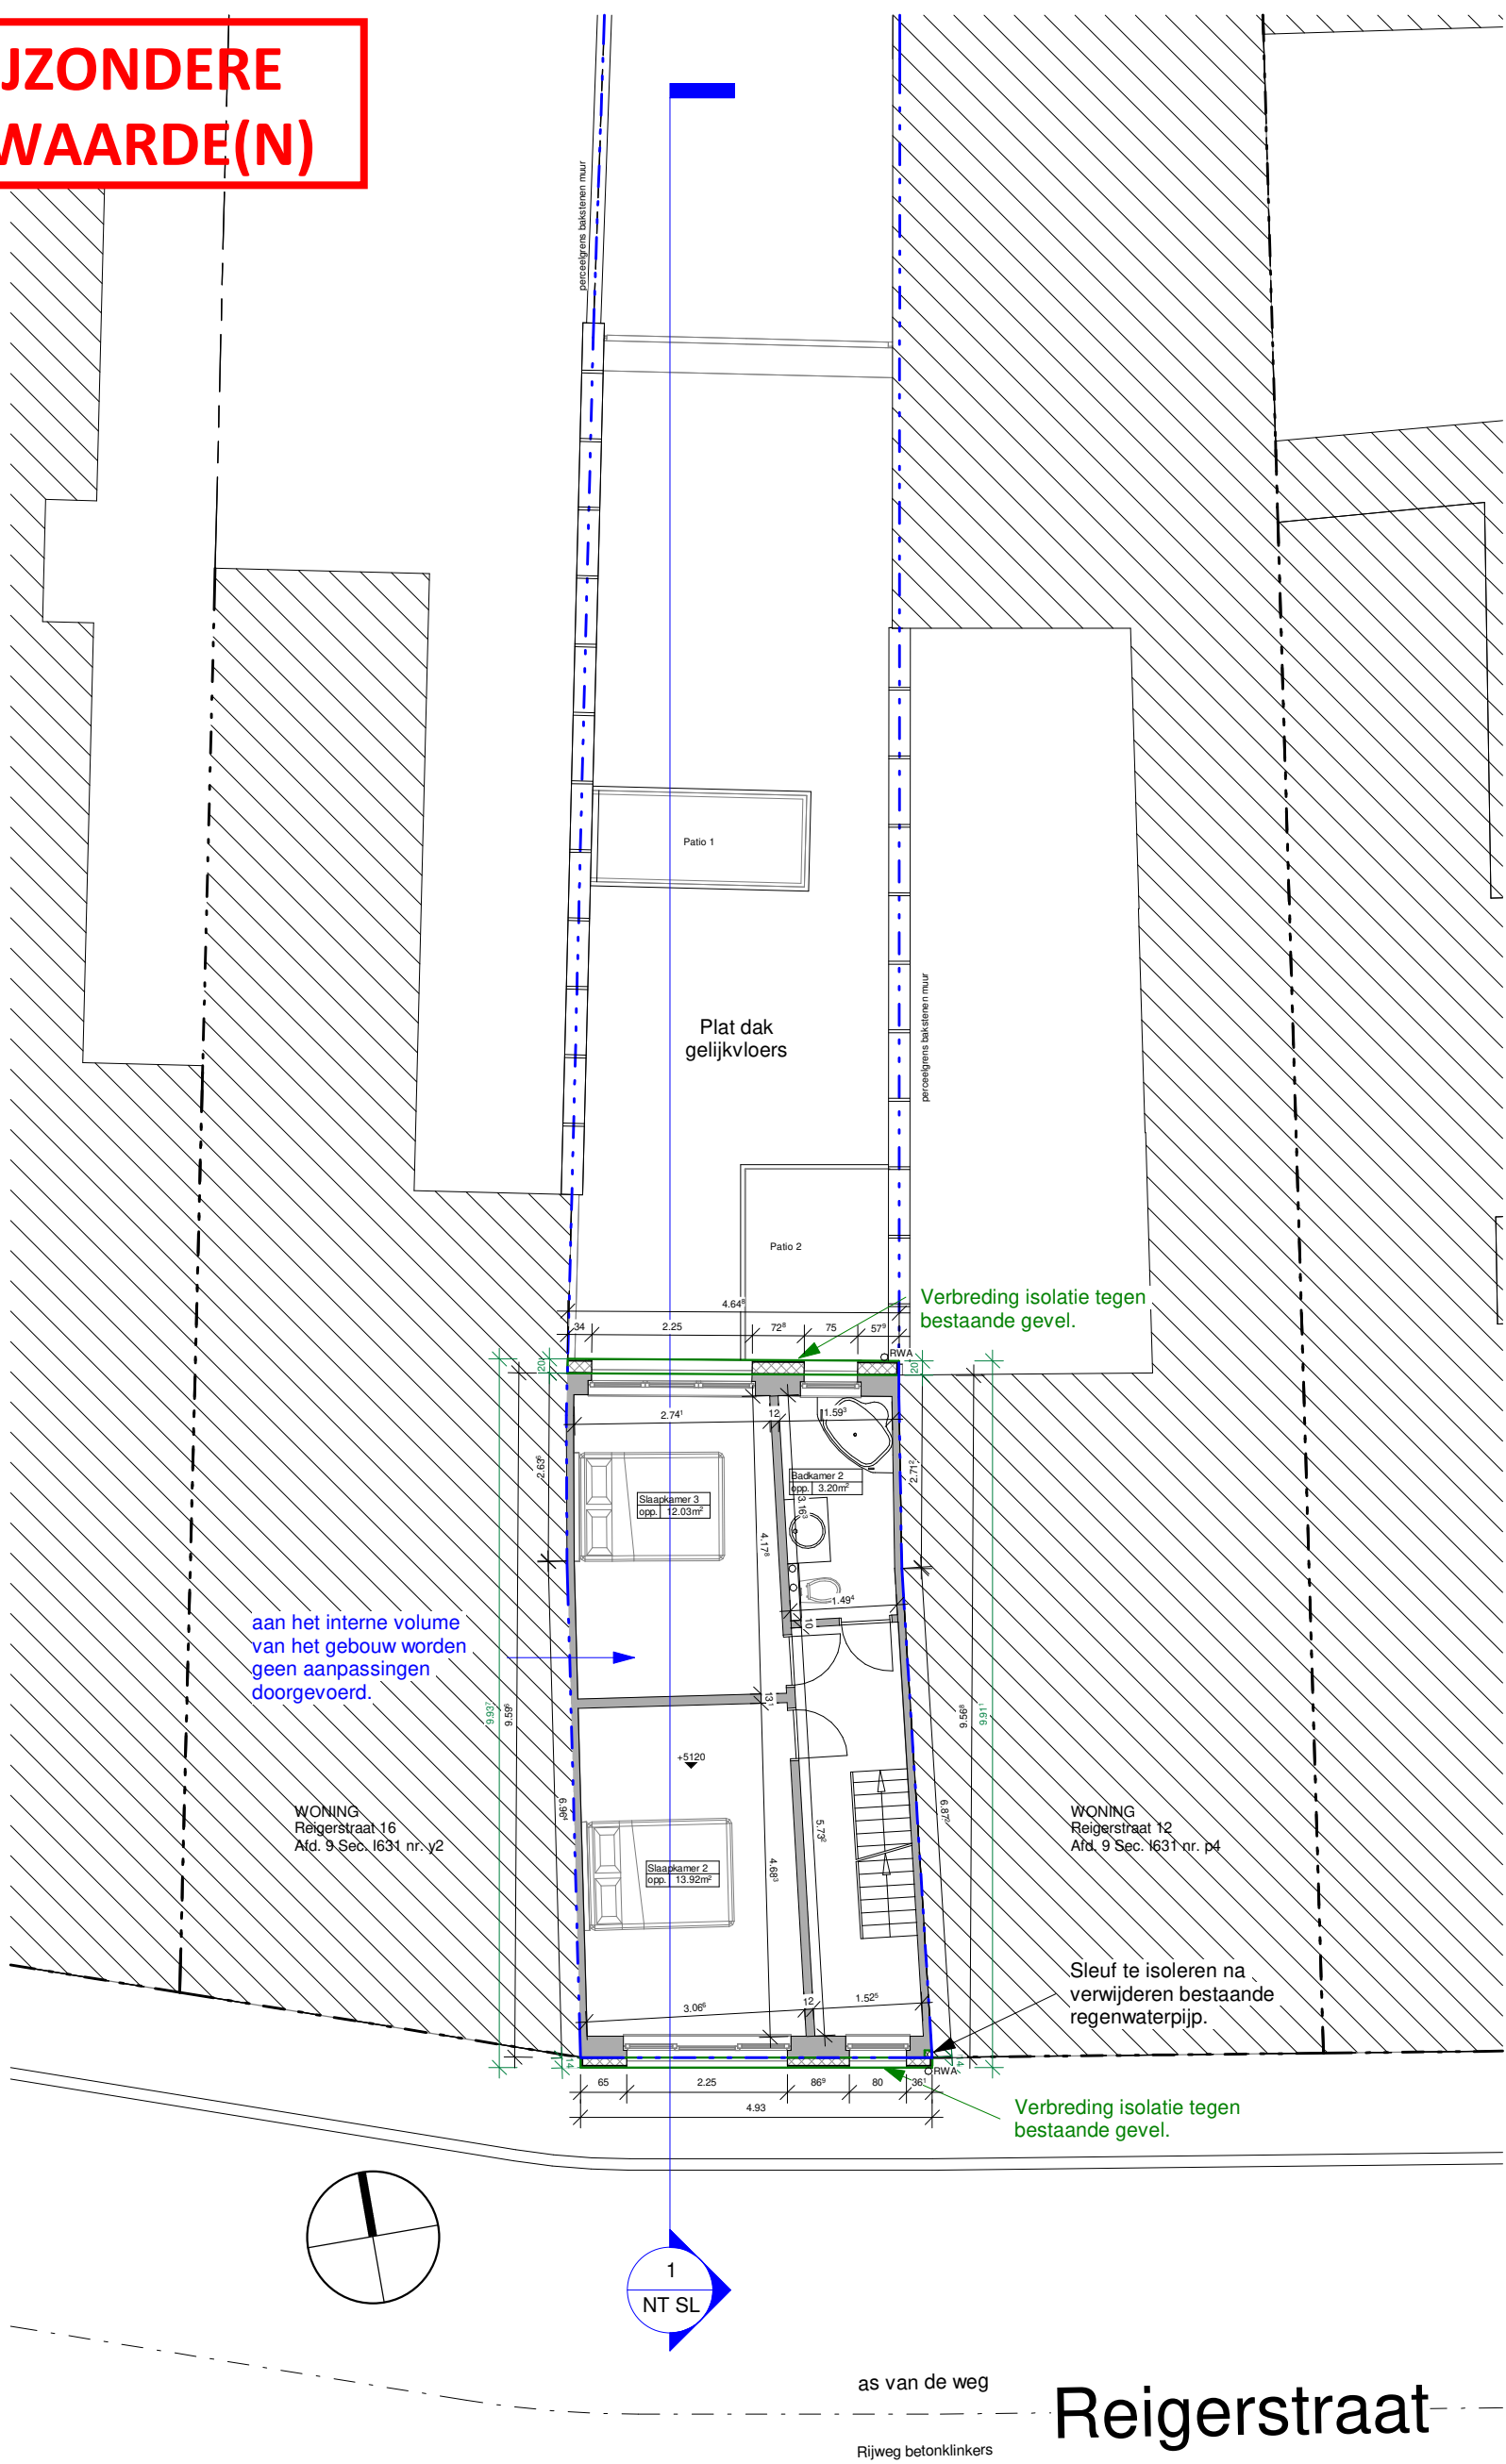

1

1 : 100

Niveau +2 BA NT

0 100 200 500