


ZIE BIJZONDERE
VOORWAARDE(N)

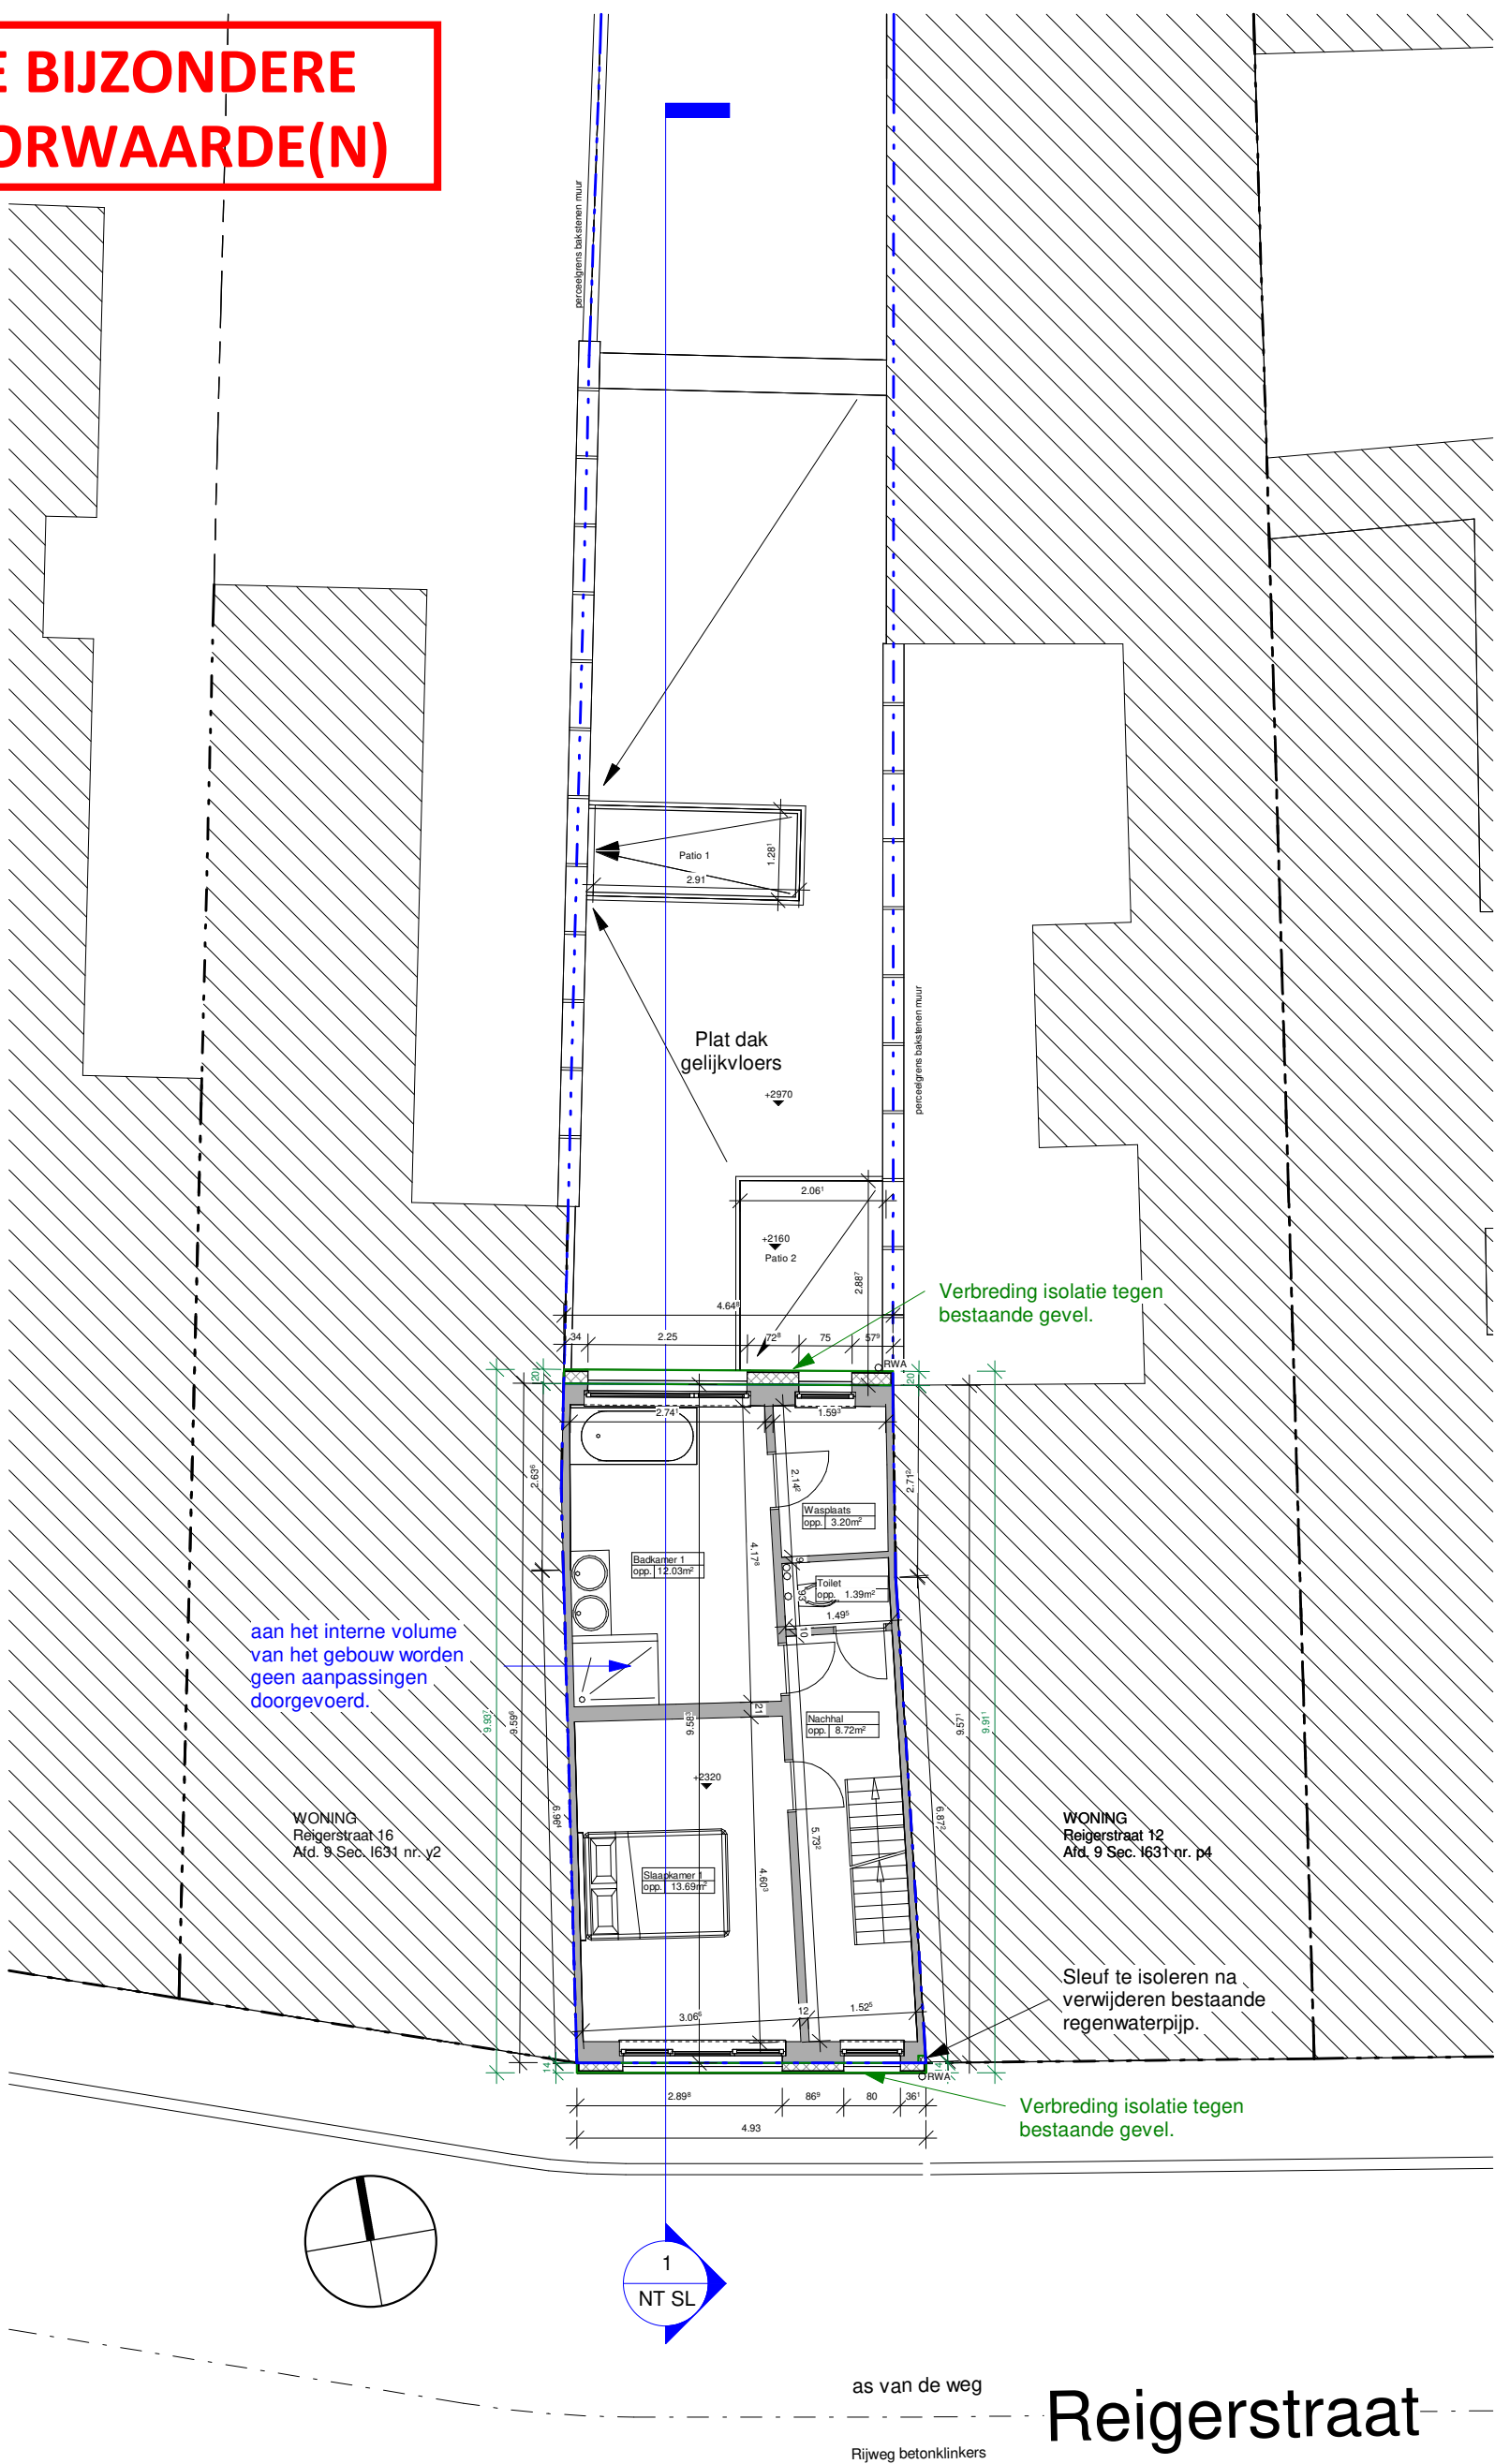

as van de weg

Reigerstraat

Rijweg betonklinkers

1 1 : 100 Niveau +1 BA NT

