


ZIE BIJZONDERE
VOORWAARDE(N)

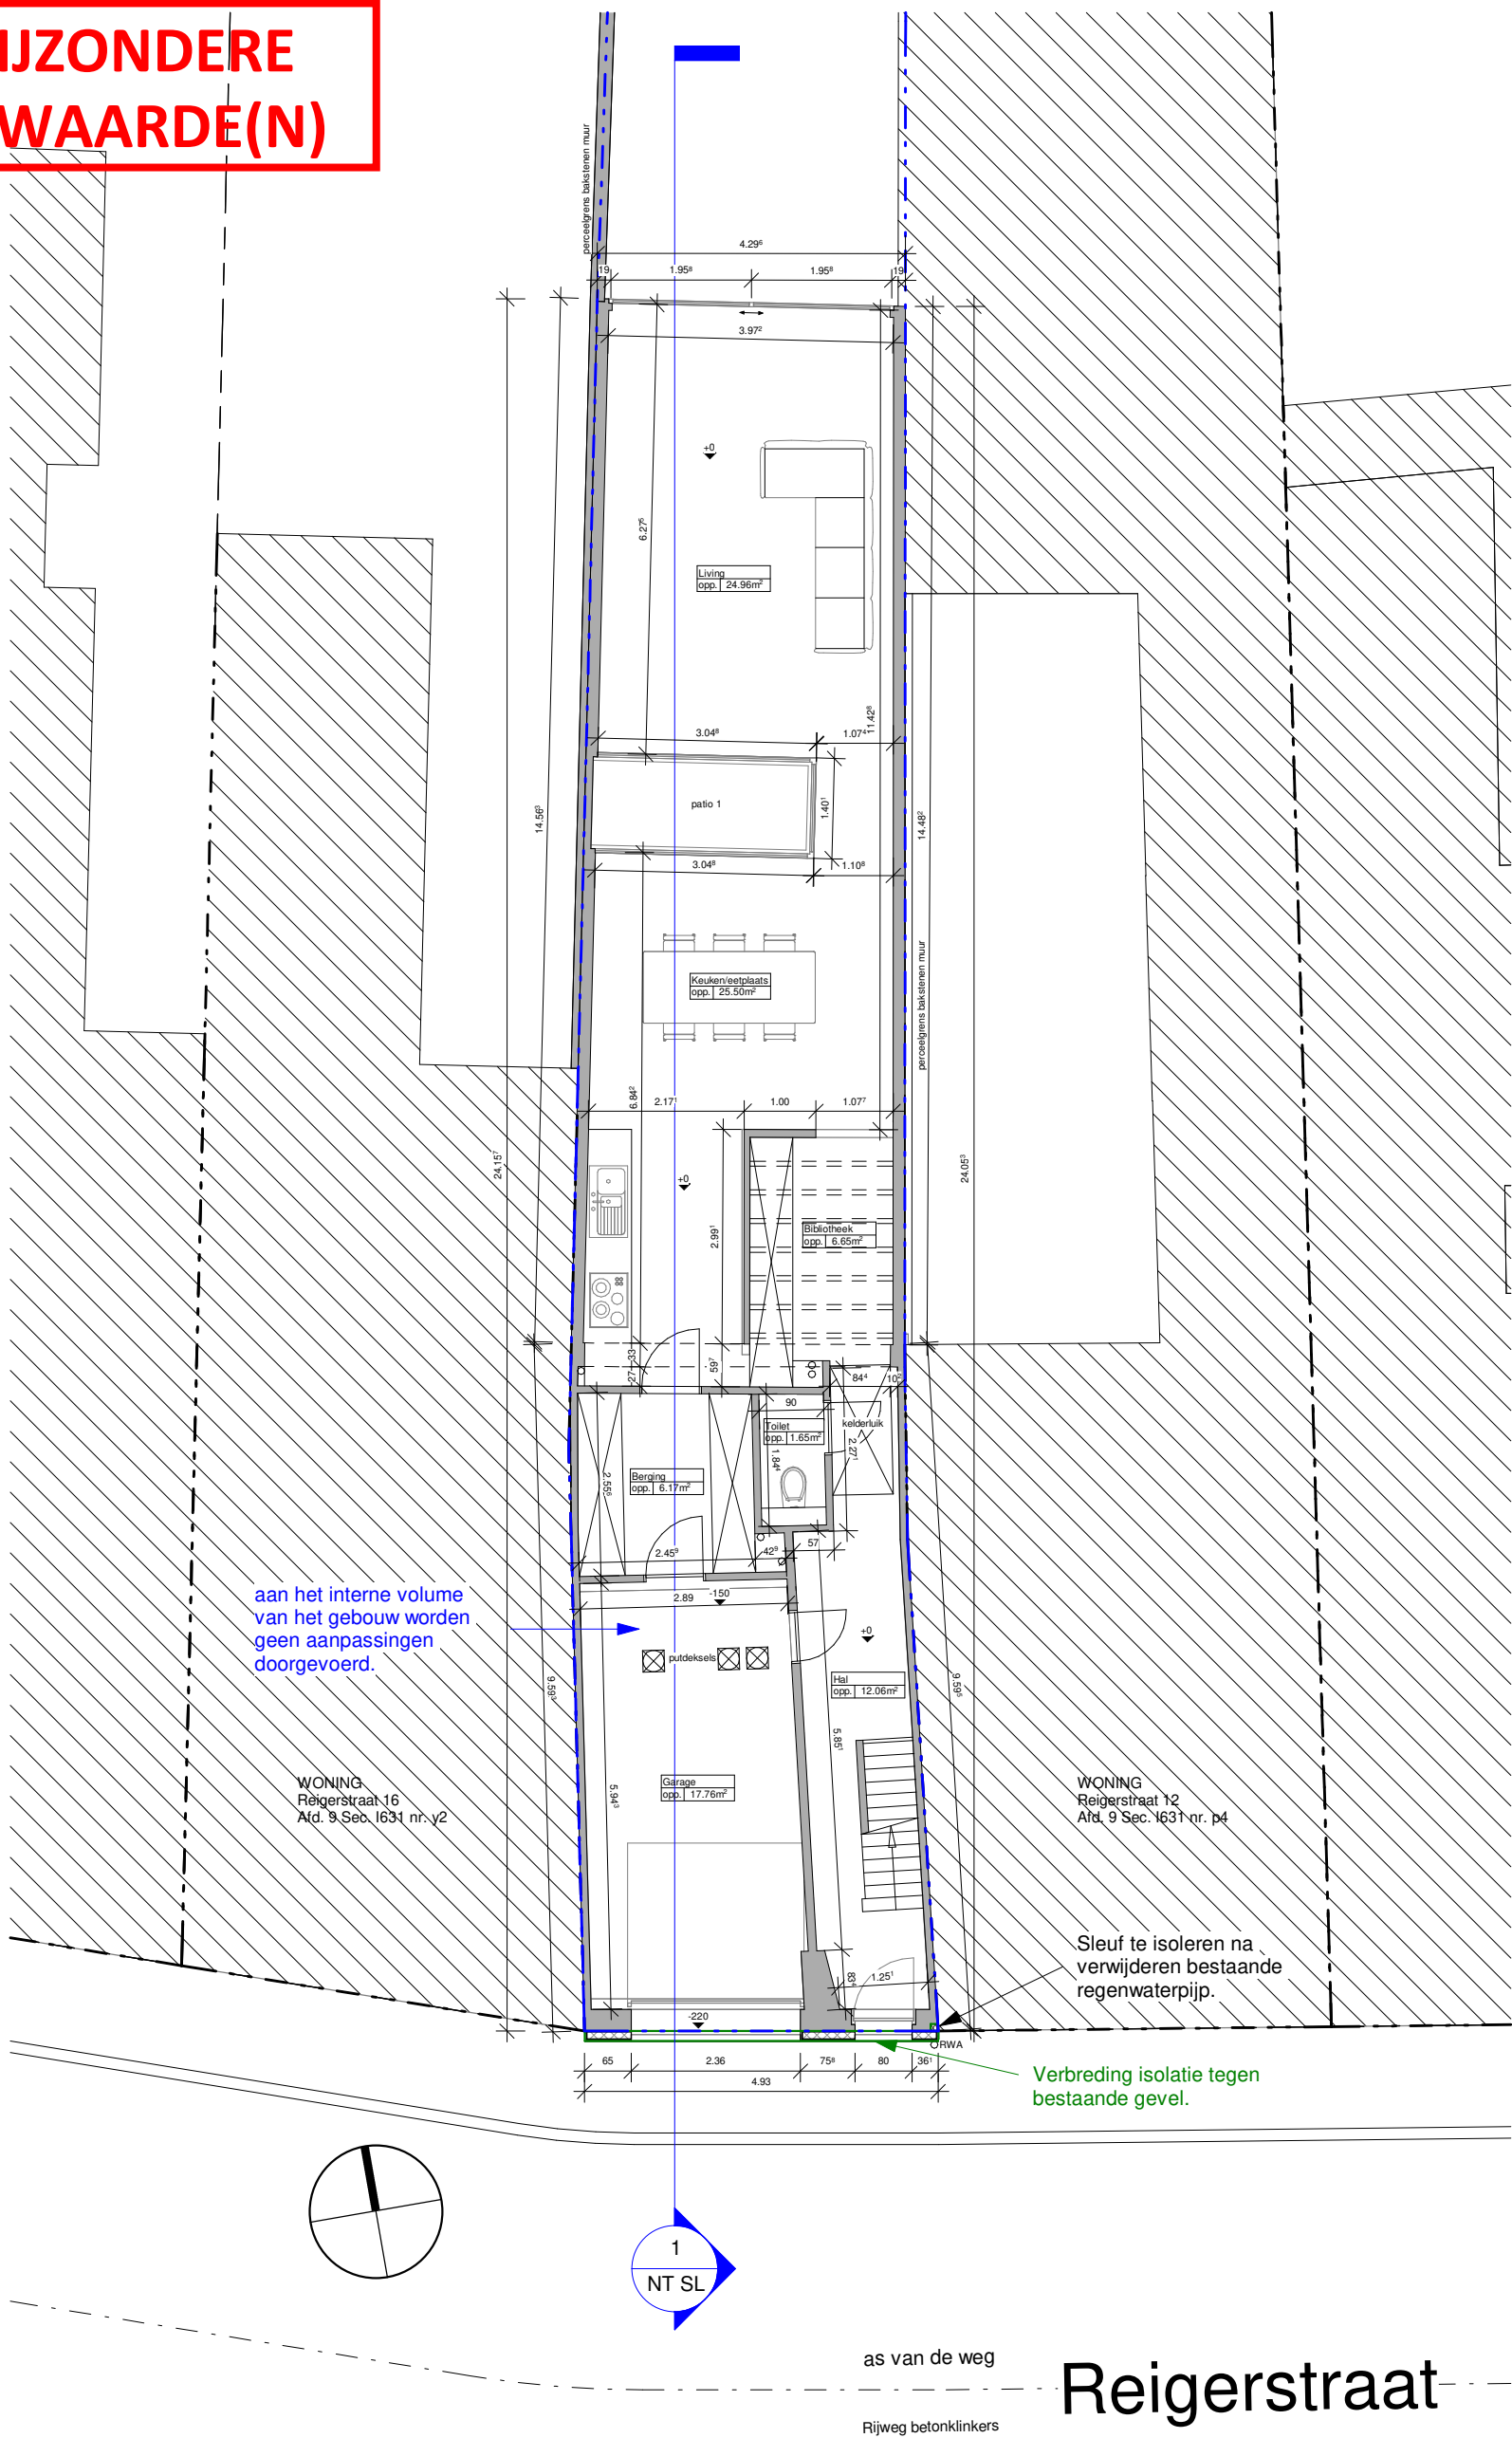

1

1 : 100

Gelijkvloers BA NT

