



ZIE BIJZONDERE VOORWAARDE(N)

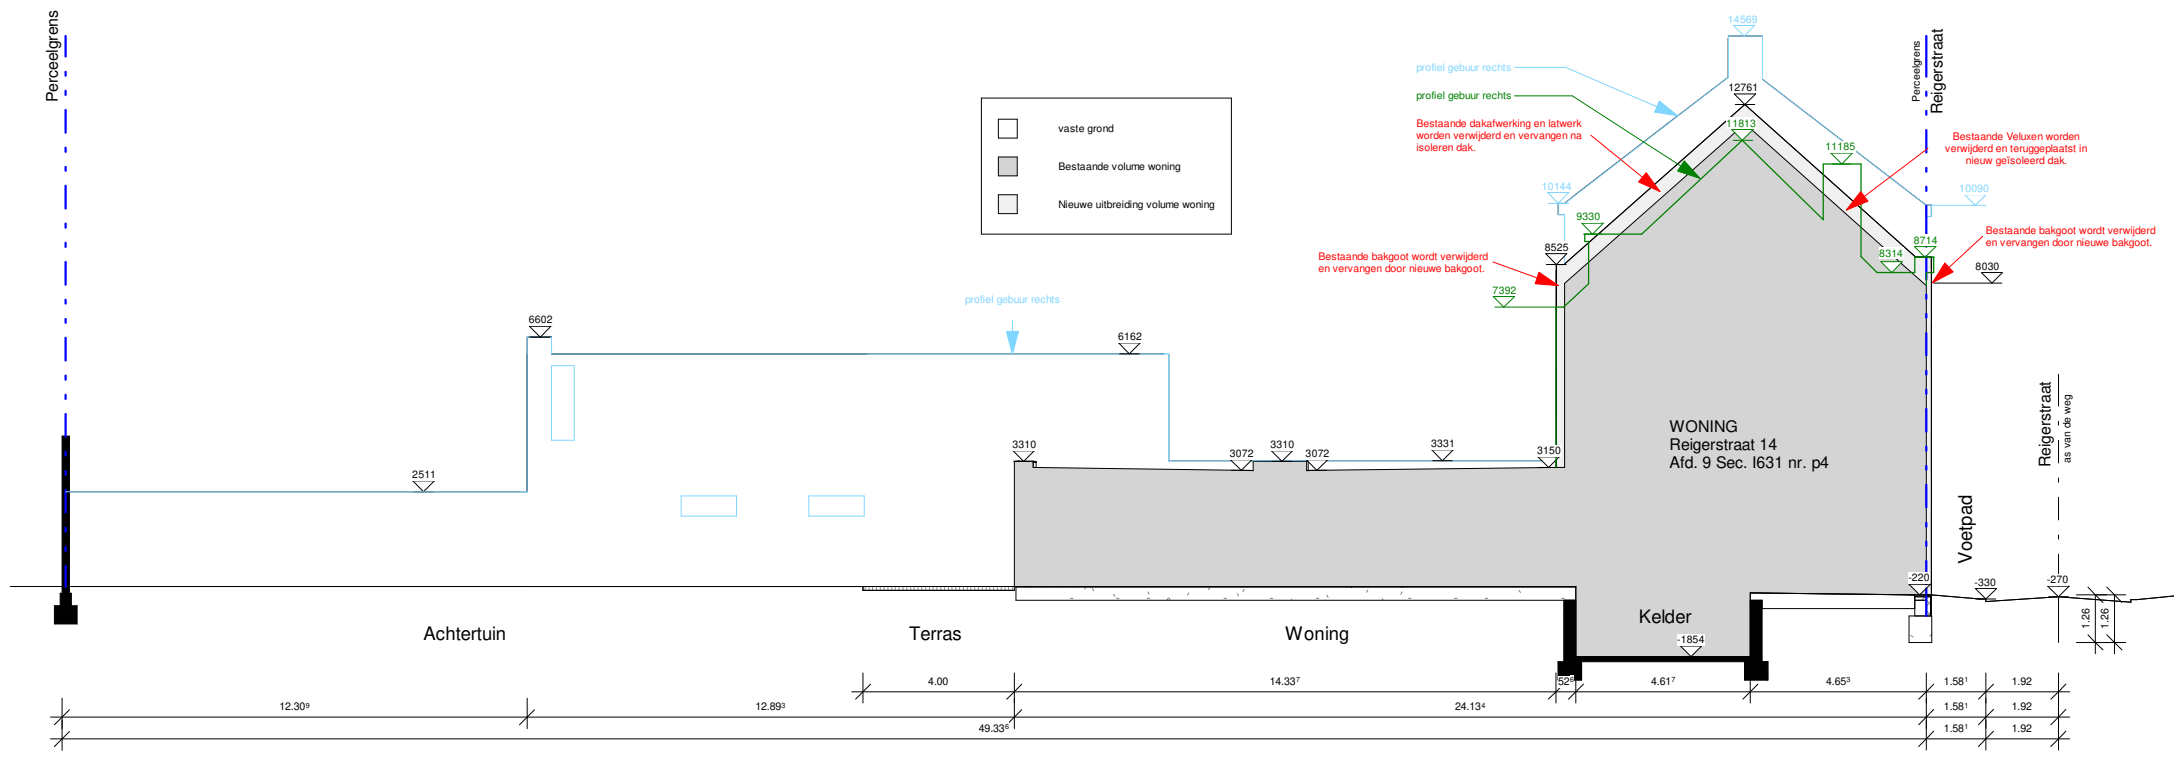

1

1 : 200

Terreinprofiel BA NT

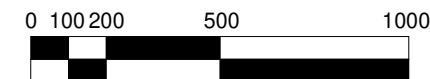

ecologische architectuur

ea+

energie-advies

ARCHITECT

EA+ architecten en ingenieurs cvba

contact@eaplus.eu
www.eaplus.eu

Martijn De Coster
Stijn Van den Broecke

0473 86 98 44
0496 72 90 90

BOUWHEER

Fam. Breesch

Reigerstraat 14
9000 Gent

Tel : +32 476 65 81 74
Mail : hilde.breesch@gmail.com

WERF

renovatie buitenschil

Reigerstraat 14
9000 Gent
België

TEKENING

Bouwaanvraag - Terreinprofiel - NT

Plan nr. : NT TP
Datum : 17/06/2025