


ZIE BIJZONDERE VOORWAARDE(N)

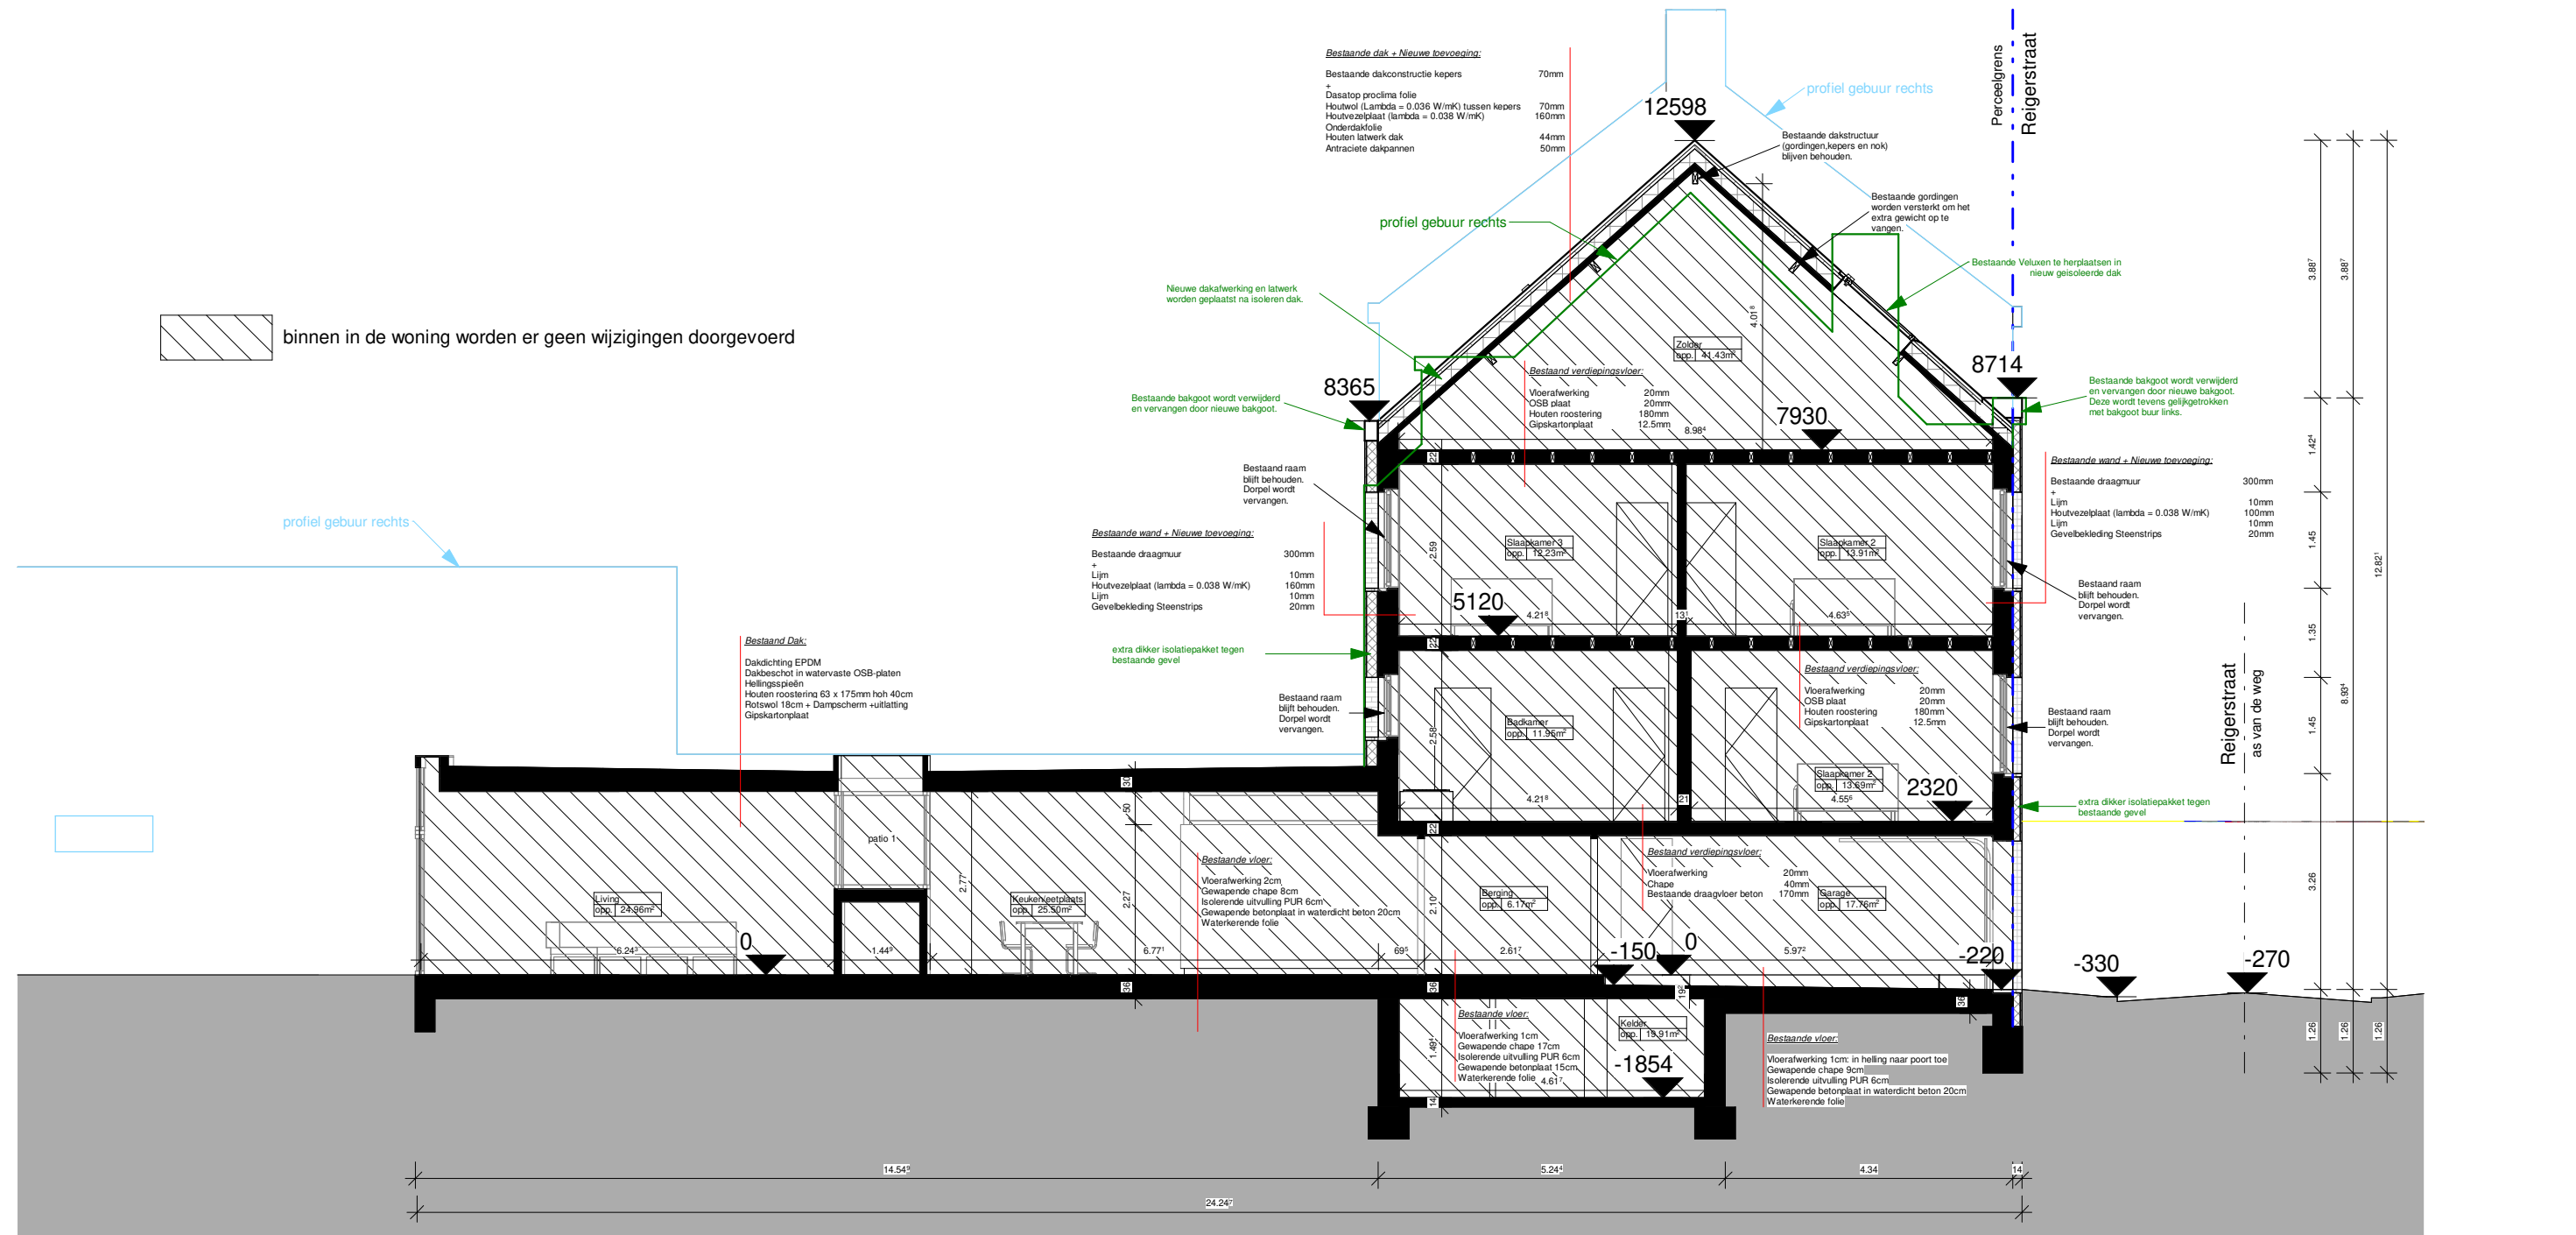

1

1 : 100 Langssnede BA NT

