


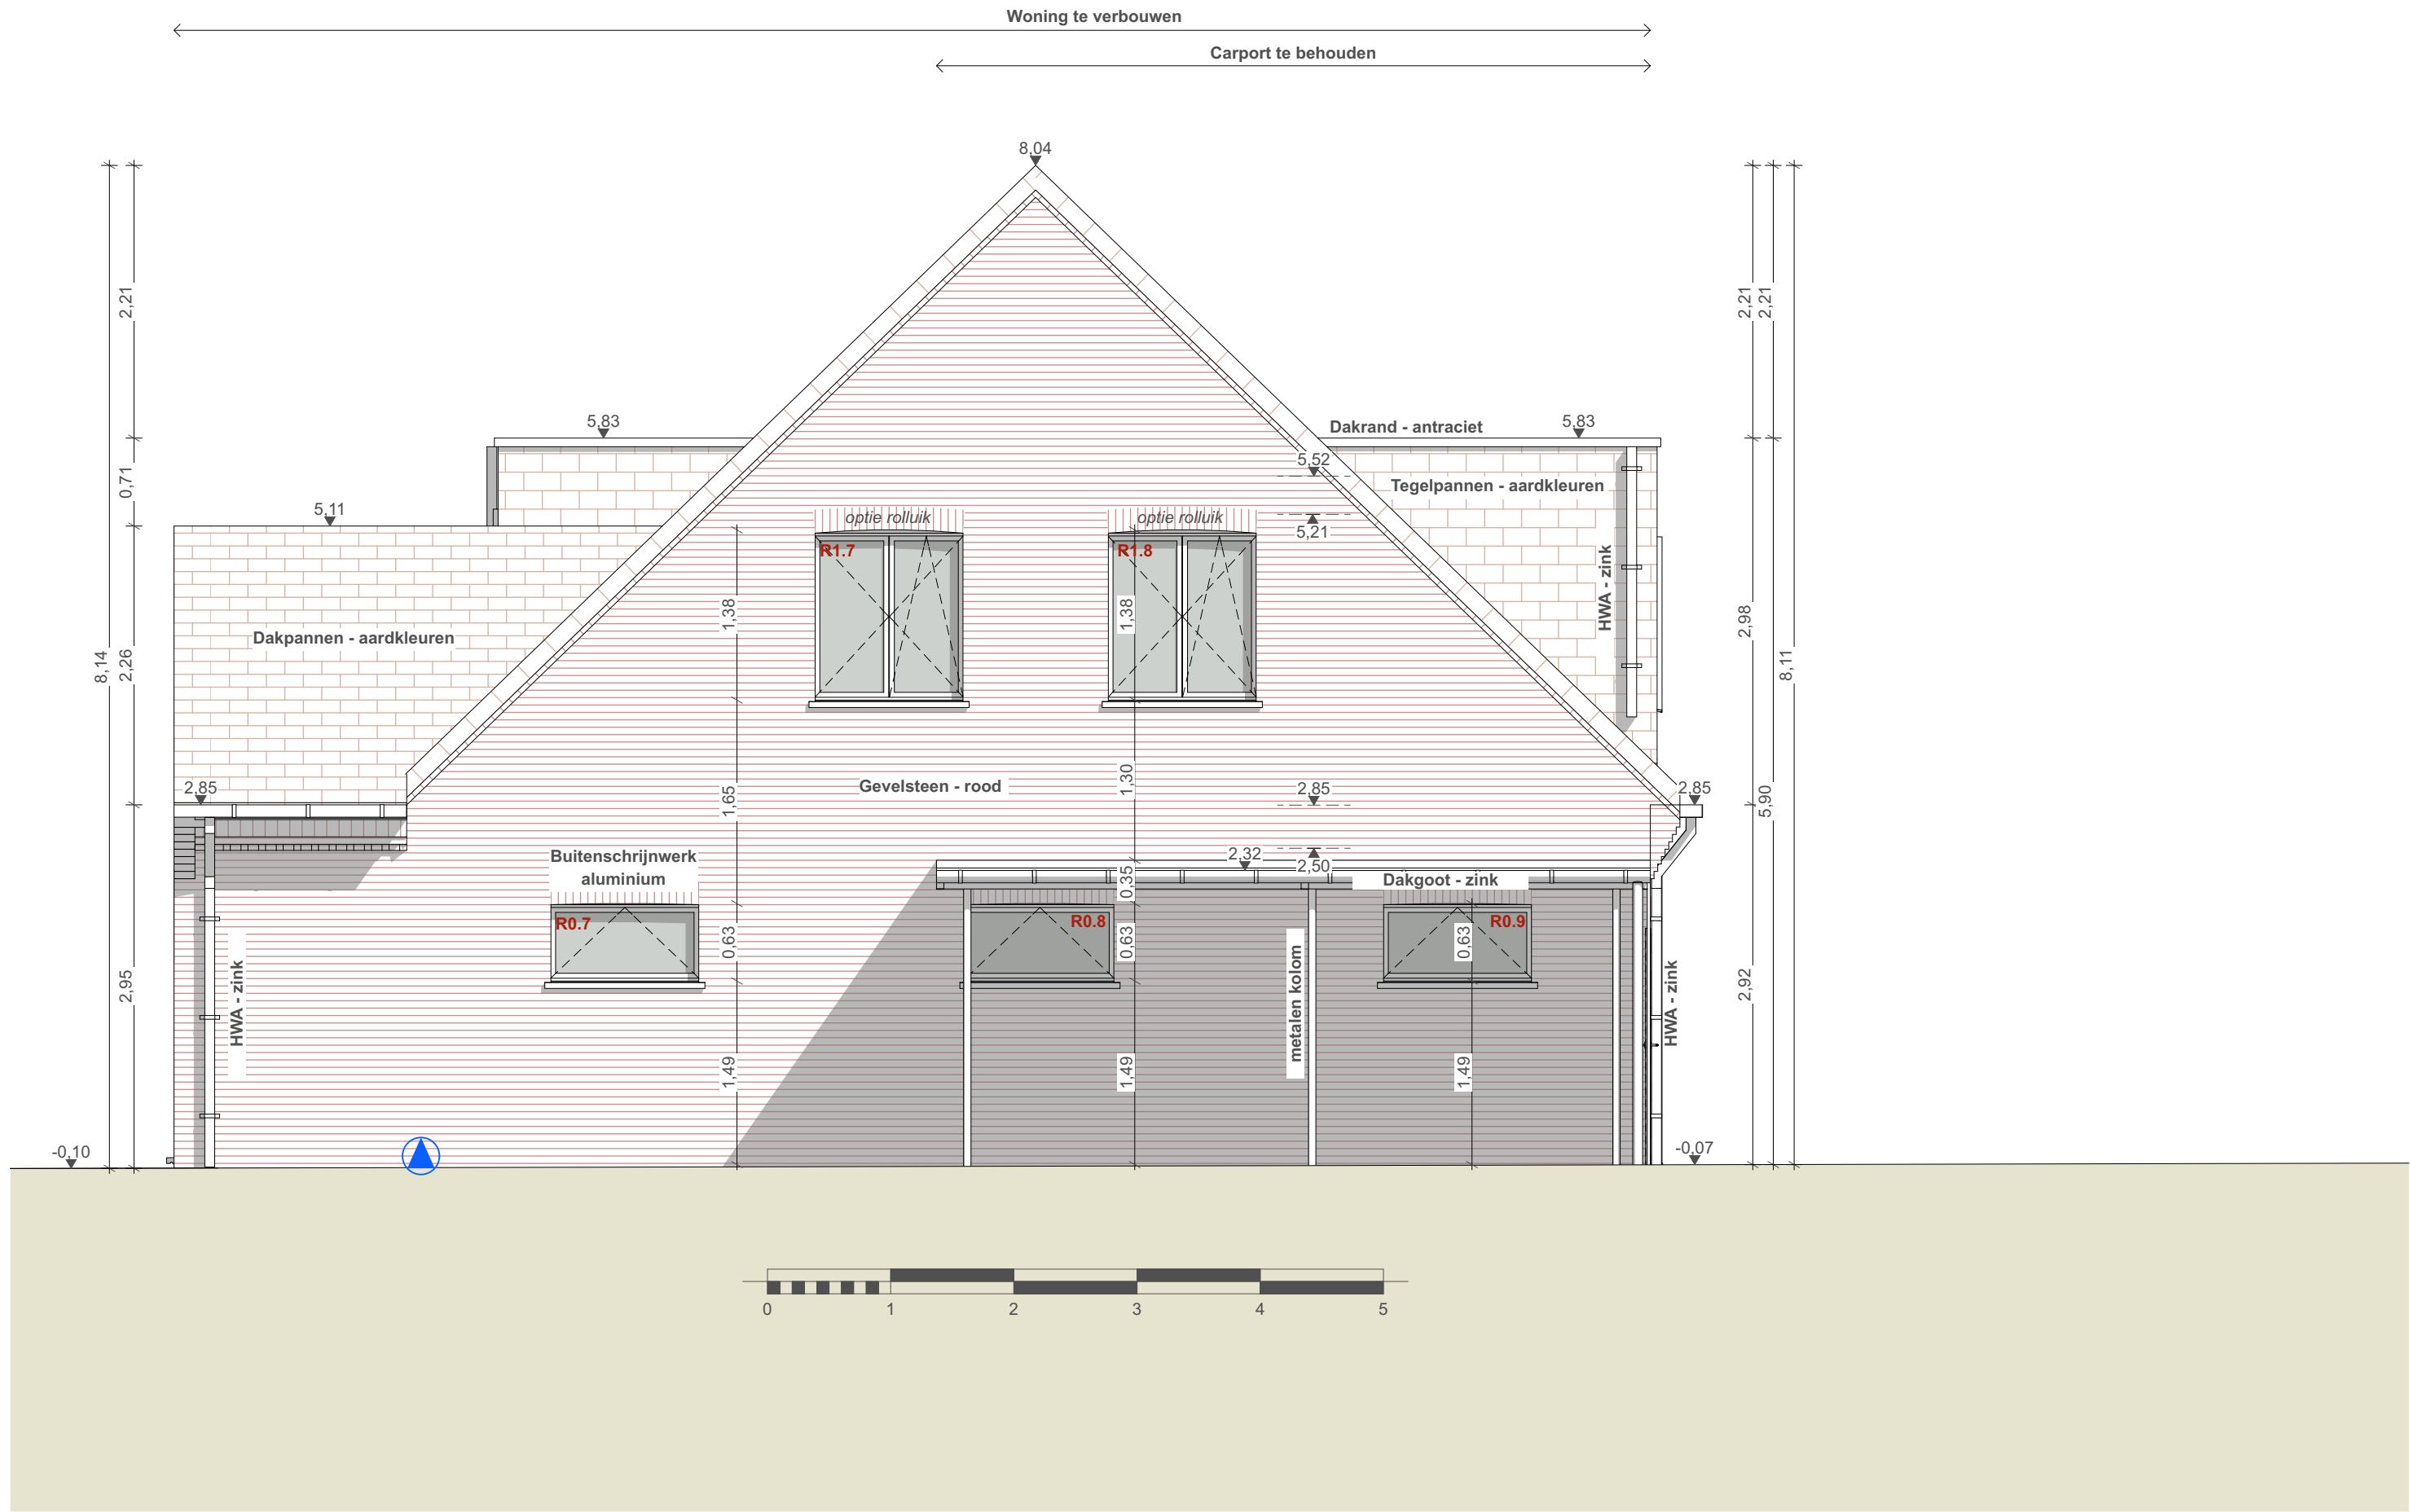

	Dossier: 24L091	Bouwheer: Tine Schurmans en Mathias Brouckaert	RECHTERGEVEL	1:50	RG
	Project: Verbouwen van een eengezinswoning	Ligging: Guldenroedestraat 7, 9030 Gent	NIEUWE TOESTAND	12-05-2025	
LS Architecten Lore Sterckx Ir. - architect - Molenwalstraat 47 - 9030 Gent - tel: 0498/13 52 62 - info@ls-architecten.com					