Totale netto vloeroppervlakte van de woning, gemeten op alle niveau's, van de ruimtes die hoger zijn dan 1,50m: 208,11m²

Totale netto vloeroppervlakte van de woning, gemeten op alle niveau's, van de ruimtes die hoger zijn dan 1,80m: 198,12m²

Totale netto vloeroppervlakte van de woning, gemeten op alle niveau's, van de ruimtes die hoger zijn dan 2,20m: 186,56m²

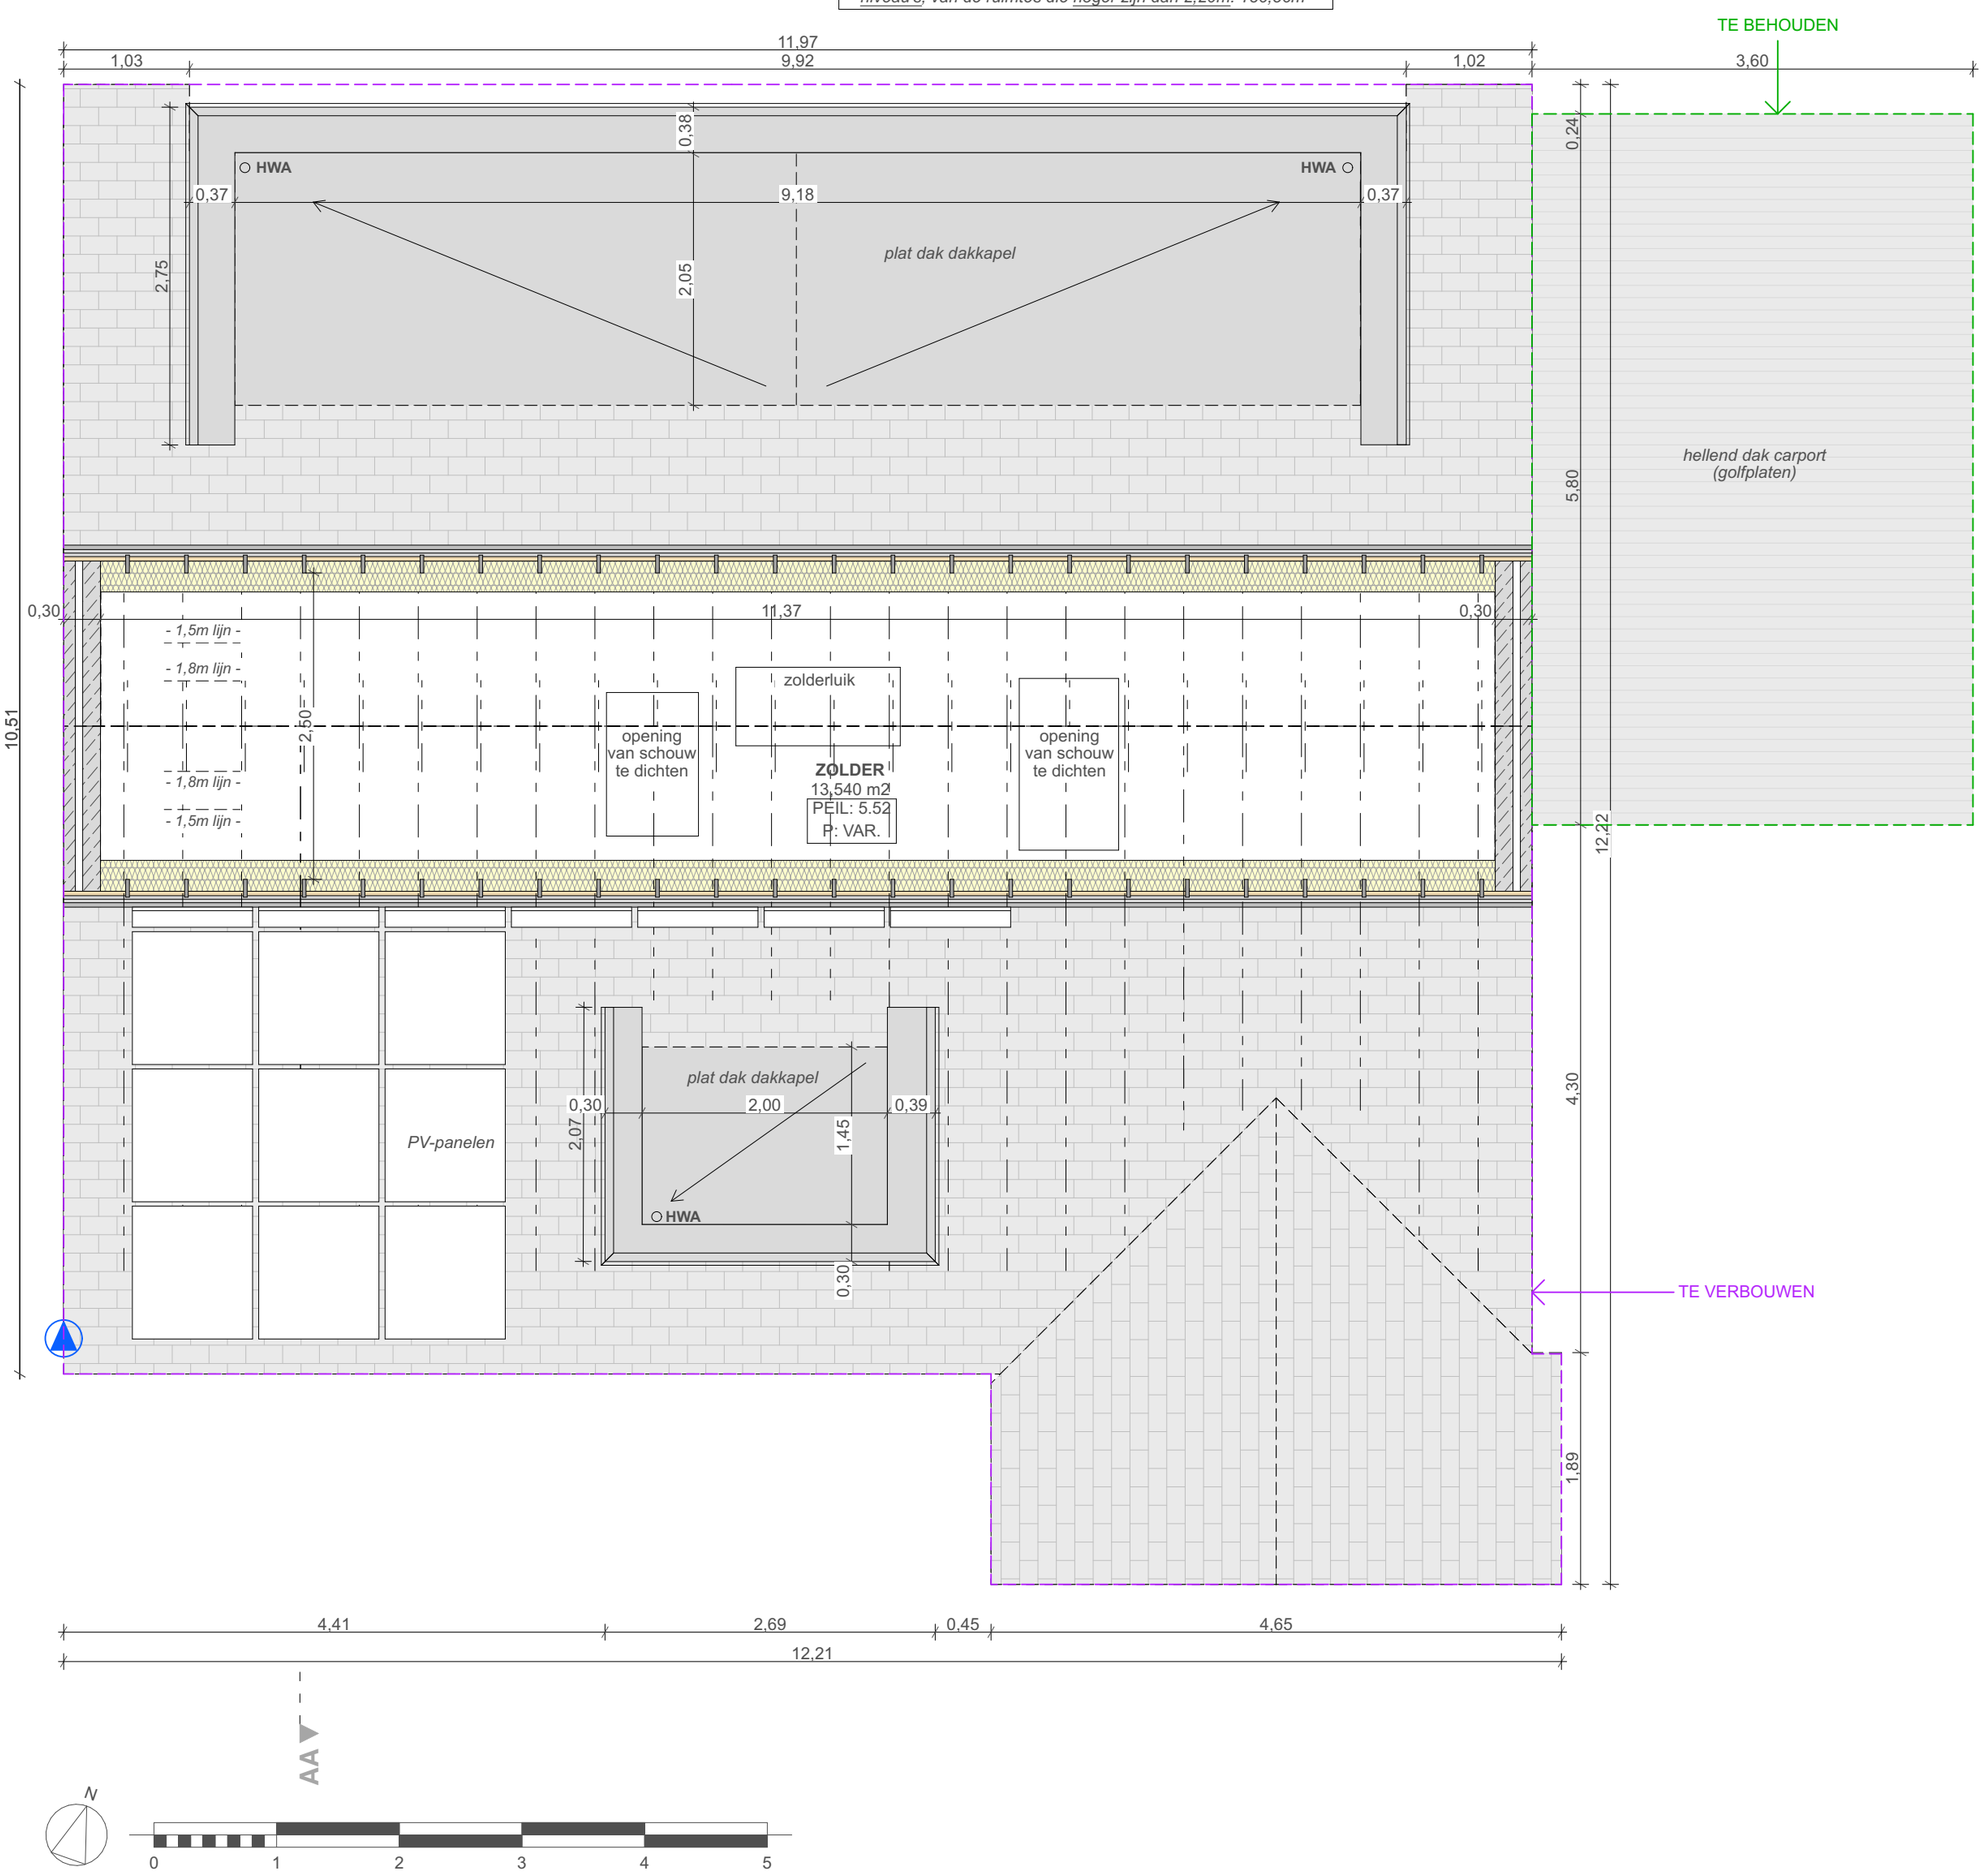

LS-ARCHITECTEN	**Dossier: 24L091**	**Bouwheer: Tine Schurmans en Mathias Brouckaert**	**VERDIEPING +2**	**1:50**	**+2**
	Project: Verbouwen van een eengezinswoning	**Ligging: Guldenroedestraat 7, 9030 Gent**	**NIEUWE TOESTAND**	**12-05-2025**	

LS Architecten Lore Sterckx | Ir. - architect - Molenwalstraat 47 - 9030 Gent - tel: 0498/13 52 62 - info@ls-architecten.com