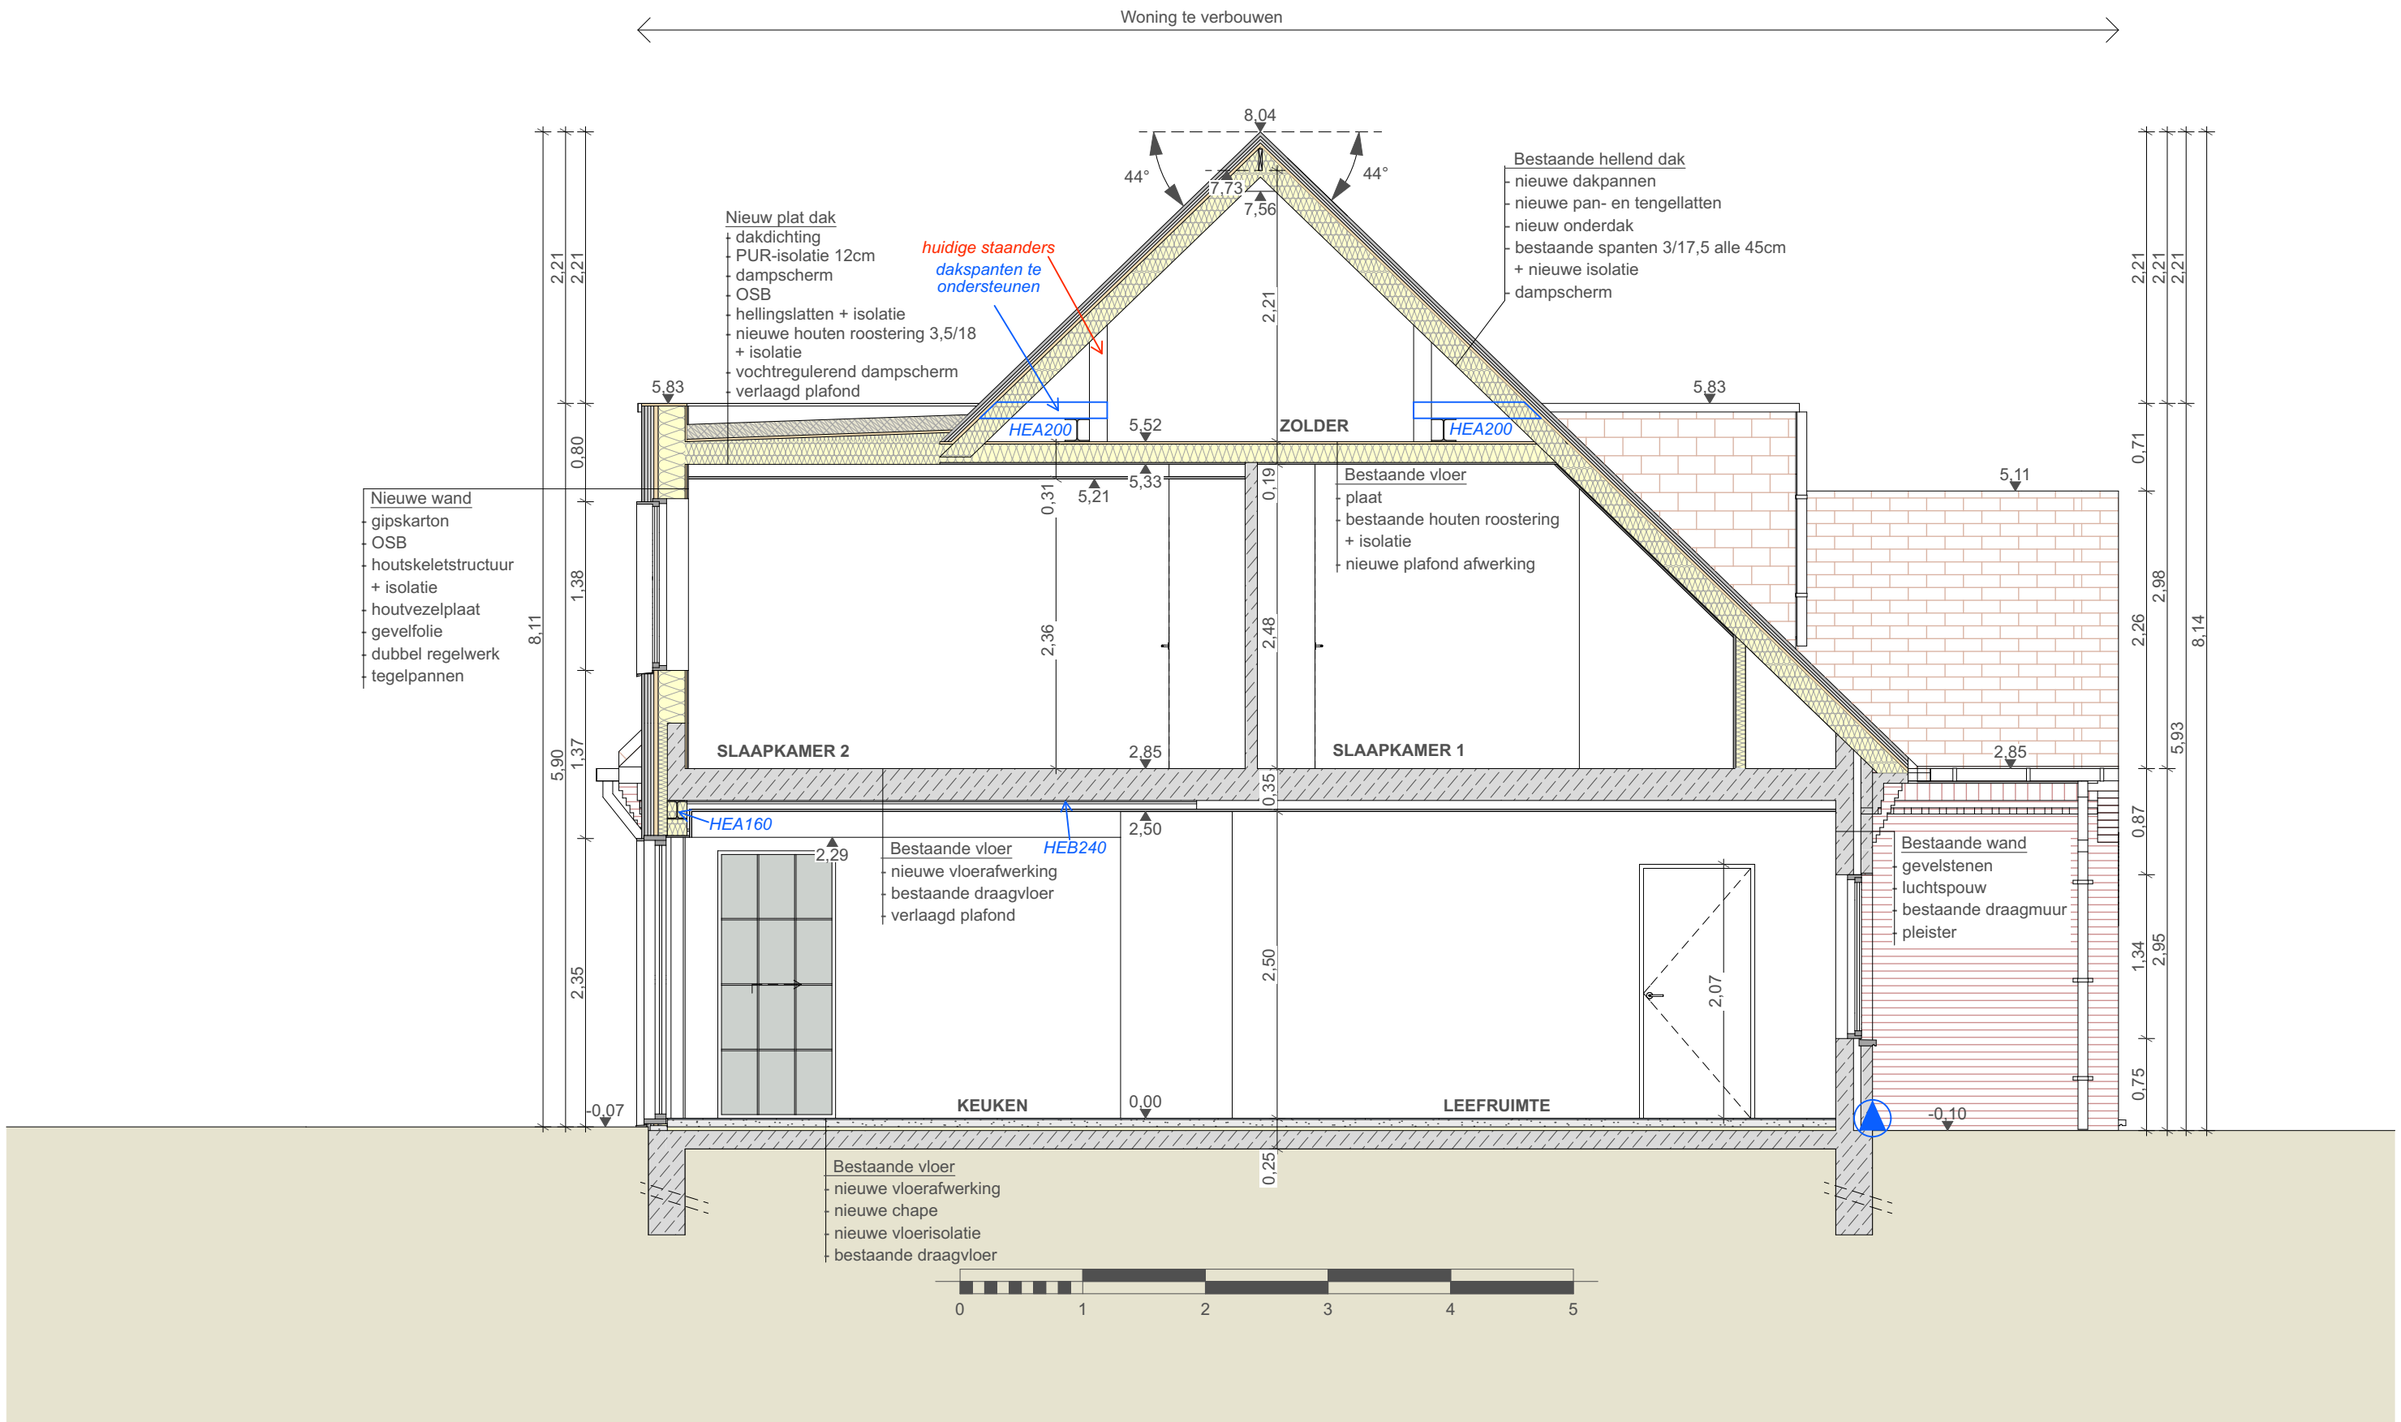

LS-ARCHITECTEN	**Dossier: 24L091**	**Bouwheer: Tine Schurmans en Mathias Brouckaert**	**DOORSNEDE AA**	**1:50**	**AA**
	Project: Verbouwen van een eengezinswoning	**Ligging: Guldenroedestraat 7, 9030 Gent**	**NIEUWE TOESTAND**	**12-05-2025**	

LS Architecten Lore Sterckx | Ir. - architect - Molenwalstraat 47 - 9030 Gent - tel: 0498/13 52 62 - info@ls-architecten.com