


**ZIE BIJZONDERE
VOORWAARDE(N)**

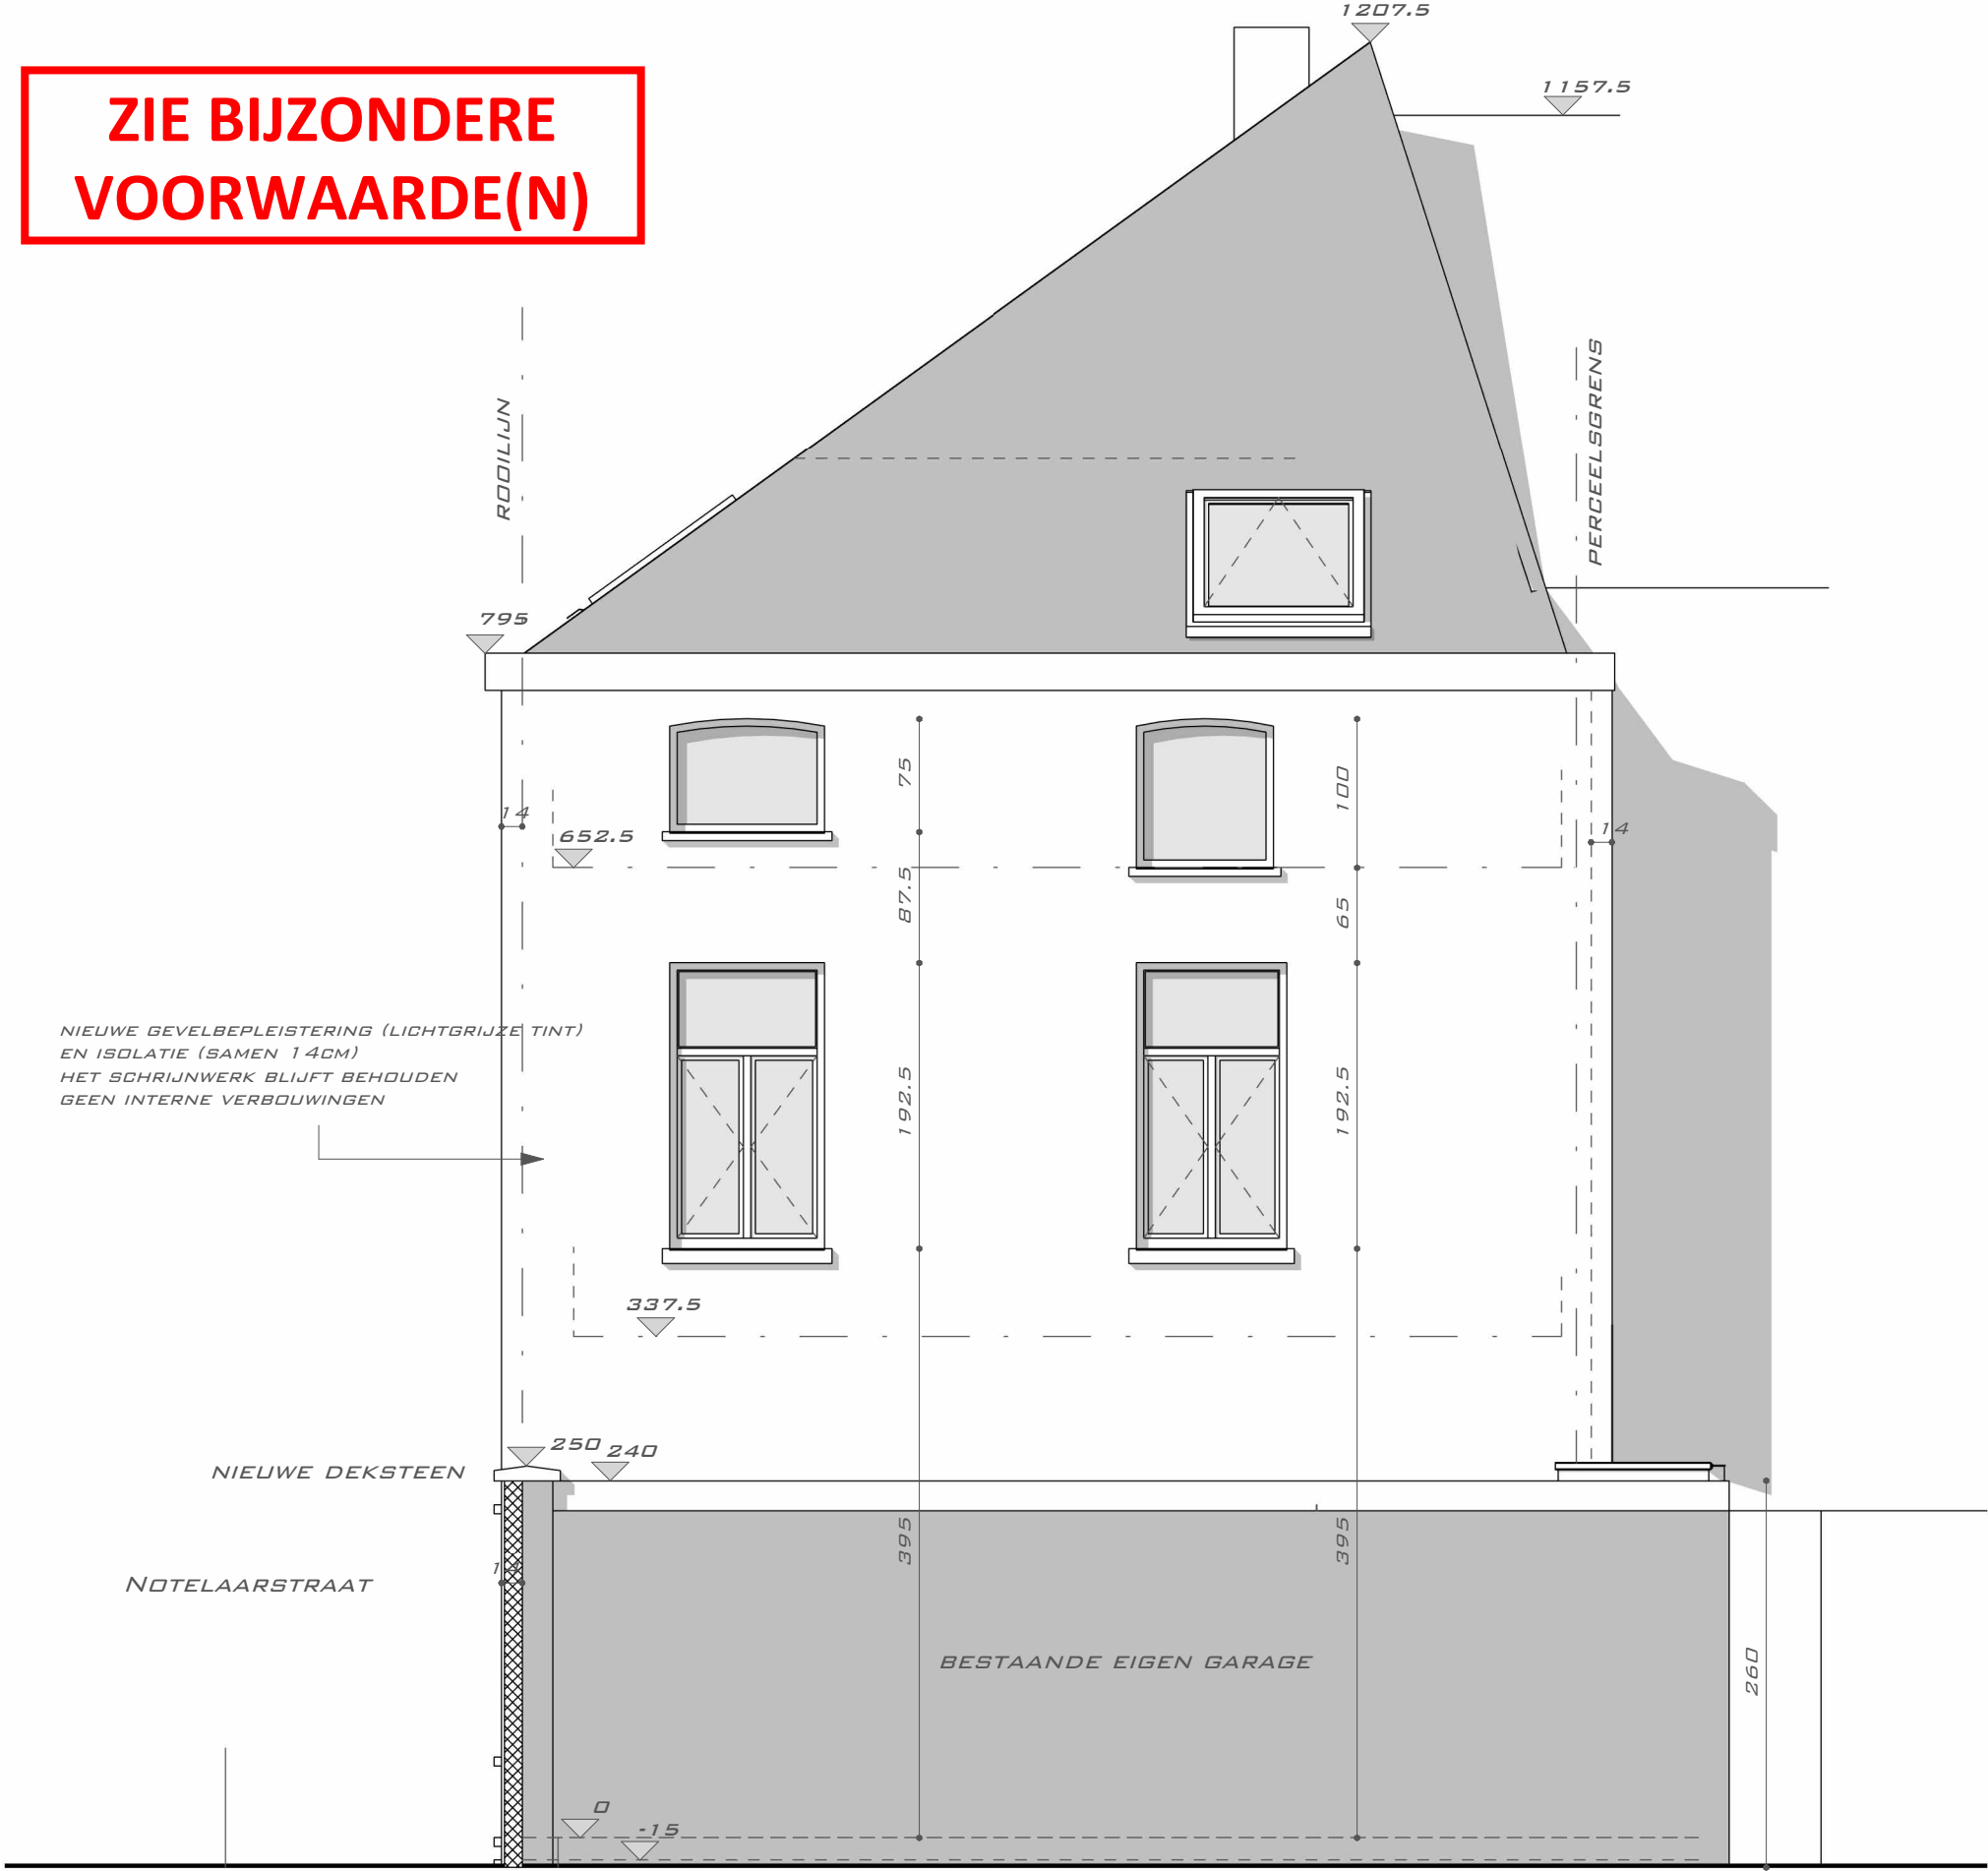

~~GEVEL RECHTS BA~~
1 : 50

