



ZIE BIJZONDERE
VOORWAARDE(N)

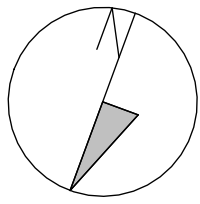

AANV.: DHR DEVRIESE DIETER
RODEHOEDSTRAAT 29
9031 DRONGEN
LIG.: NOTELAARSTRAAT 43
9000 GENT
16E AFD, SIE K, NR 516R
OPP.: ±0A75CA

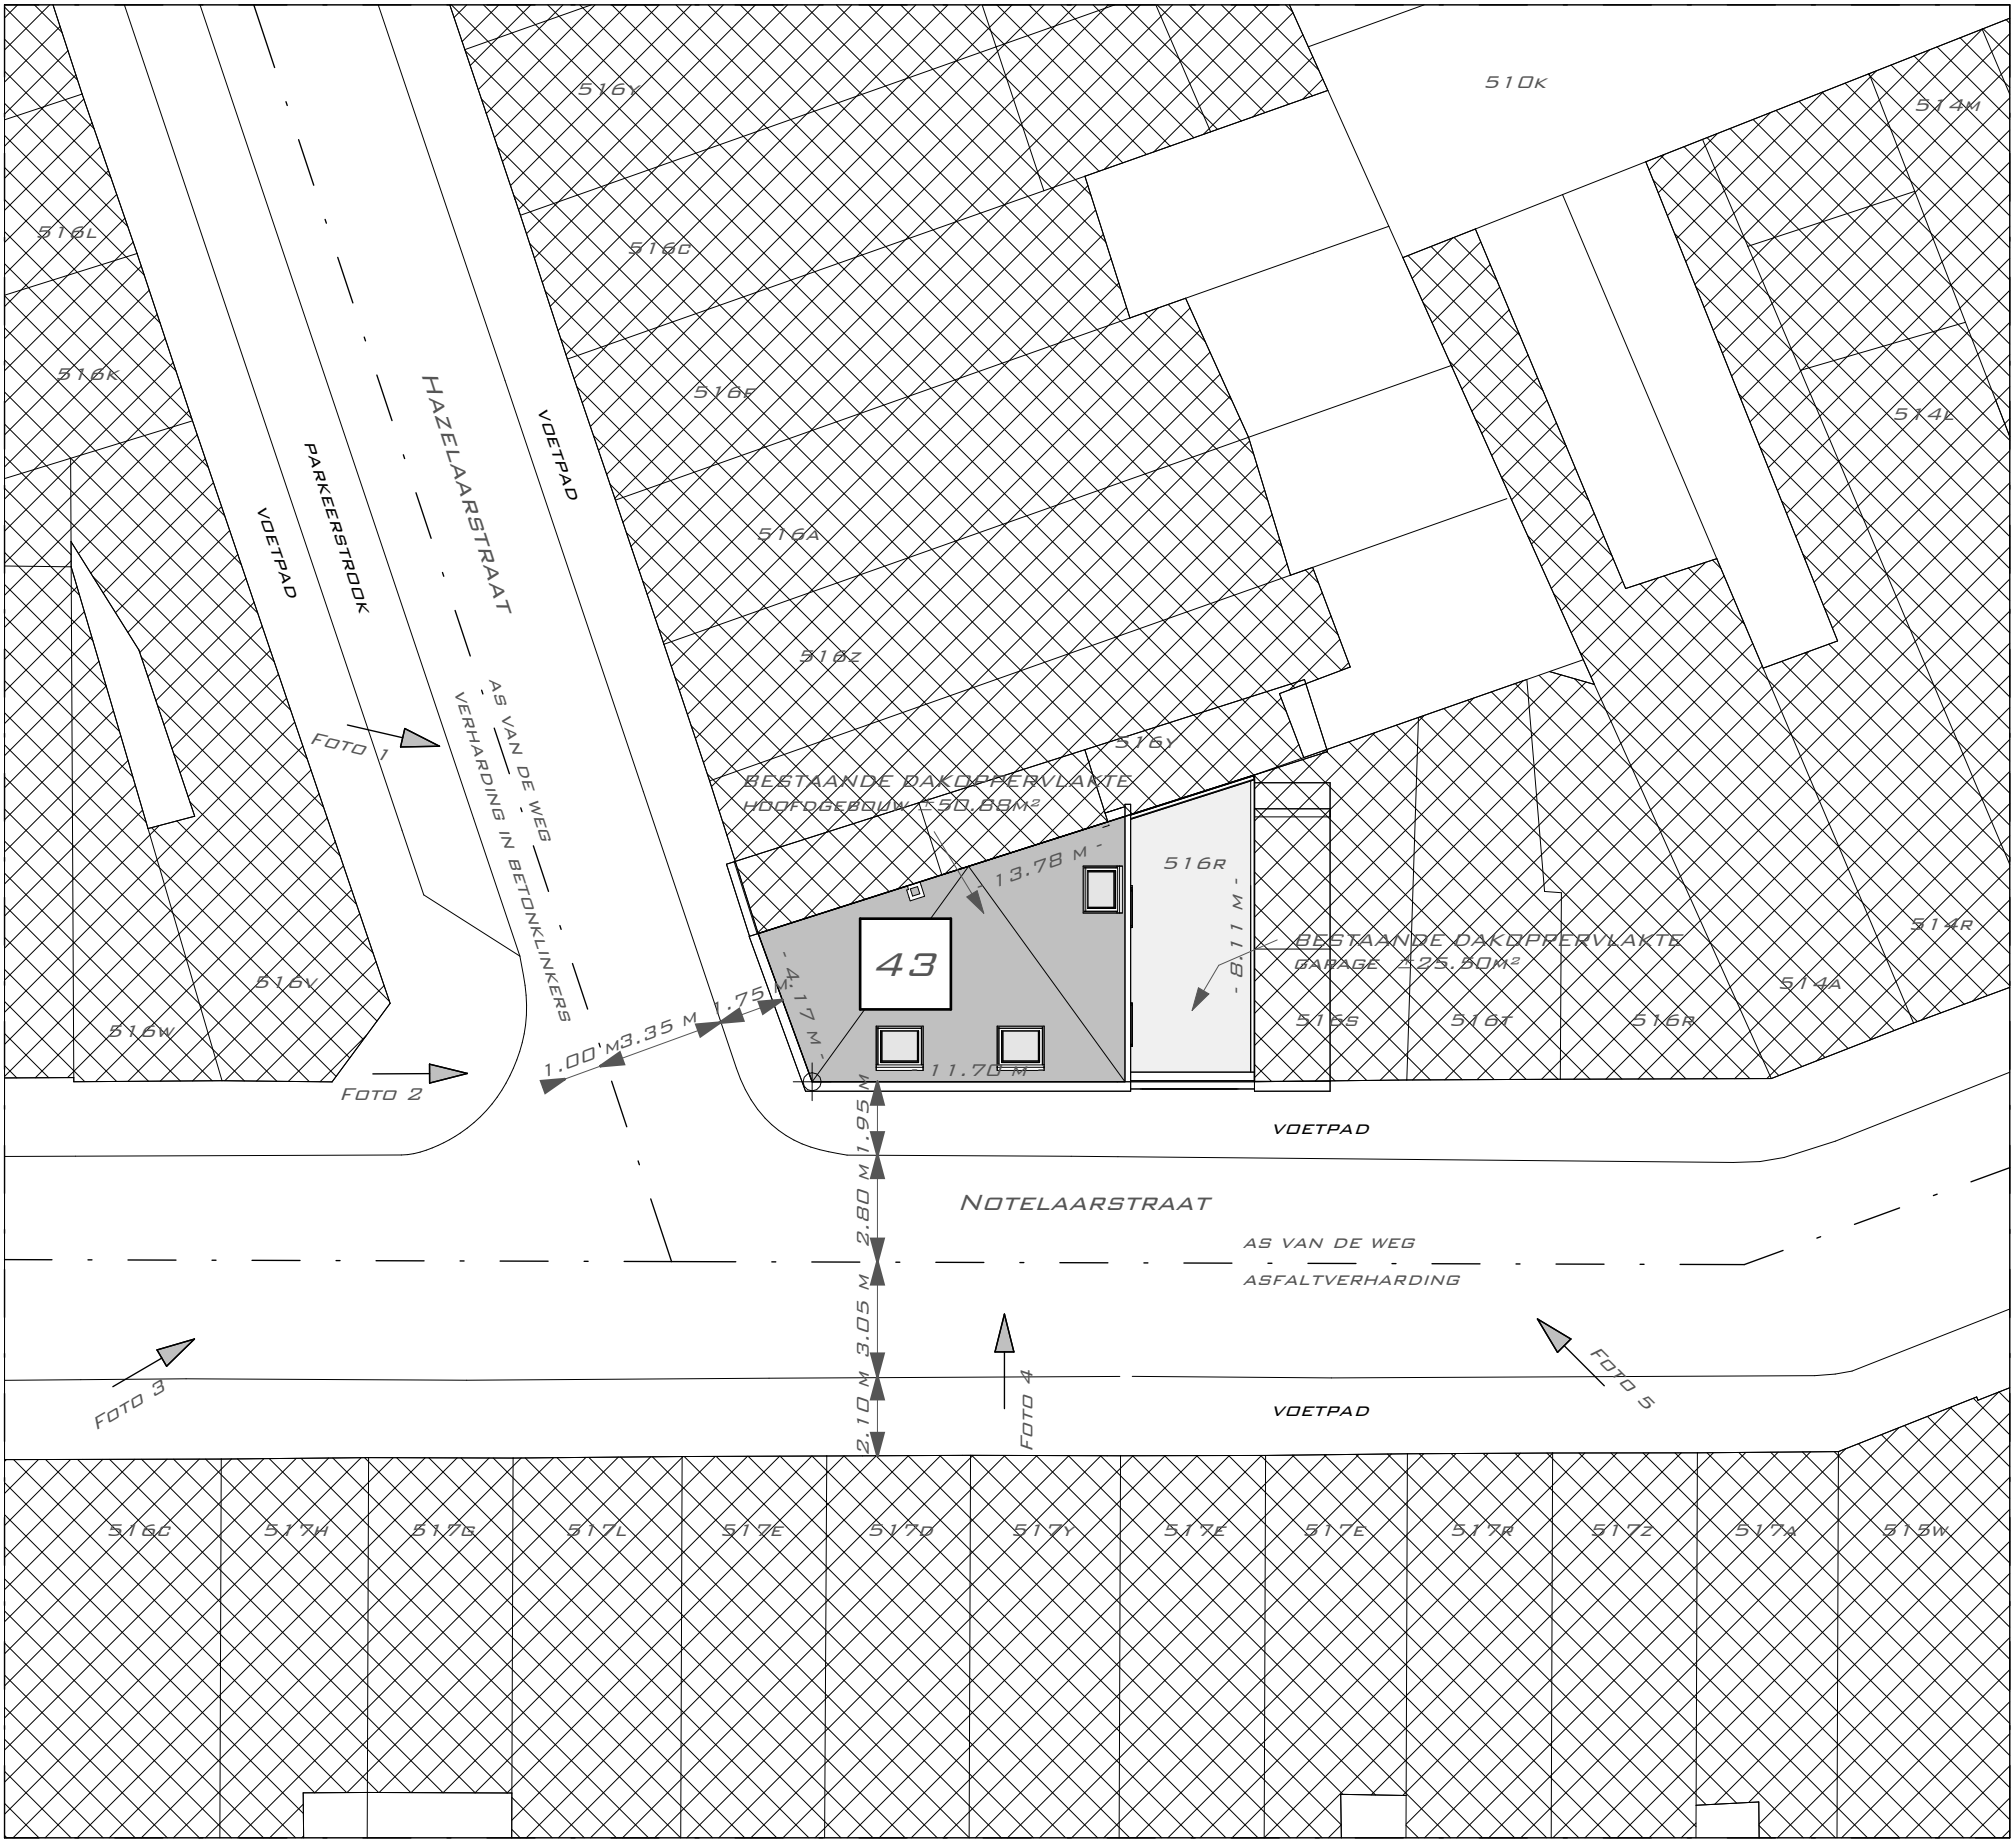

DE TERREINAFMETINGEN OP HET
INPLANTINGSPLAN ZIJN BENADEREND,
ER IS GEEN OPMETINGSPLAN VAN EEN
BEËDIGD LANDMETER BESCHIKBAAR.