


gevelmaterialen


1. gladde grijze te metselen betonsteen
2. gladde grijze panelen gewapend beton
3. geïsoleerde metalen dakplaten kleur anhrtraciet
4. houten schuifpoorten
5. metalen nooddeuren
6. regenafvoer in grijze PVC

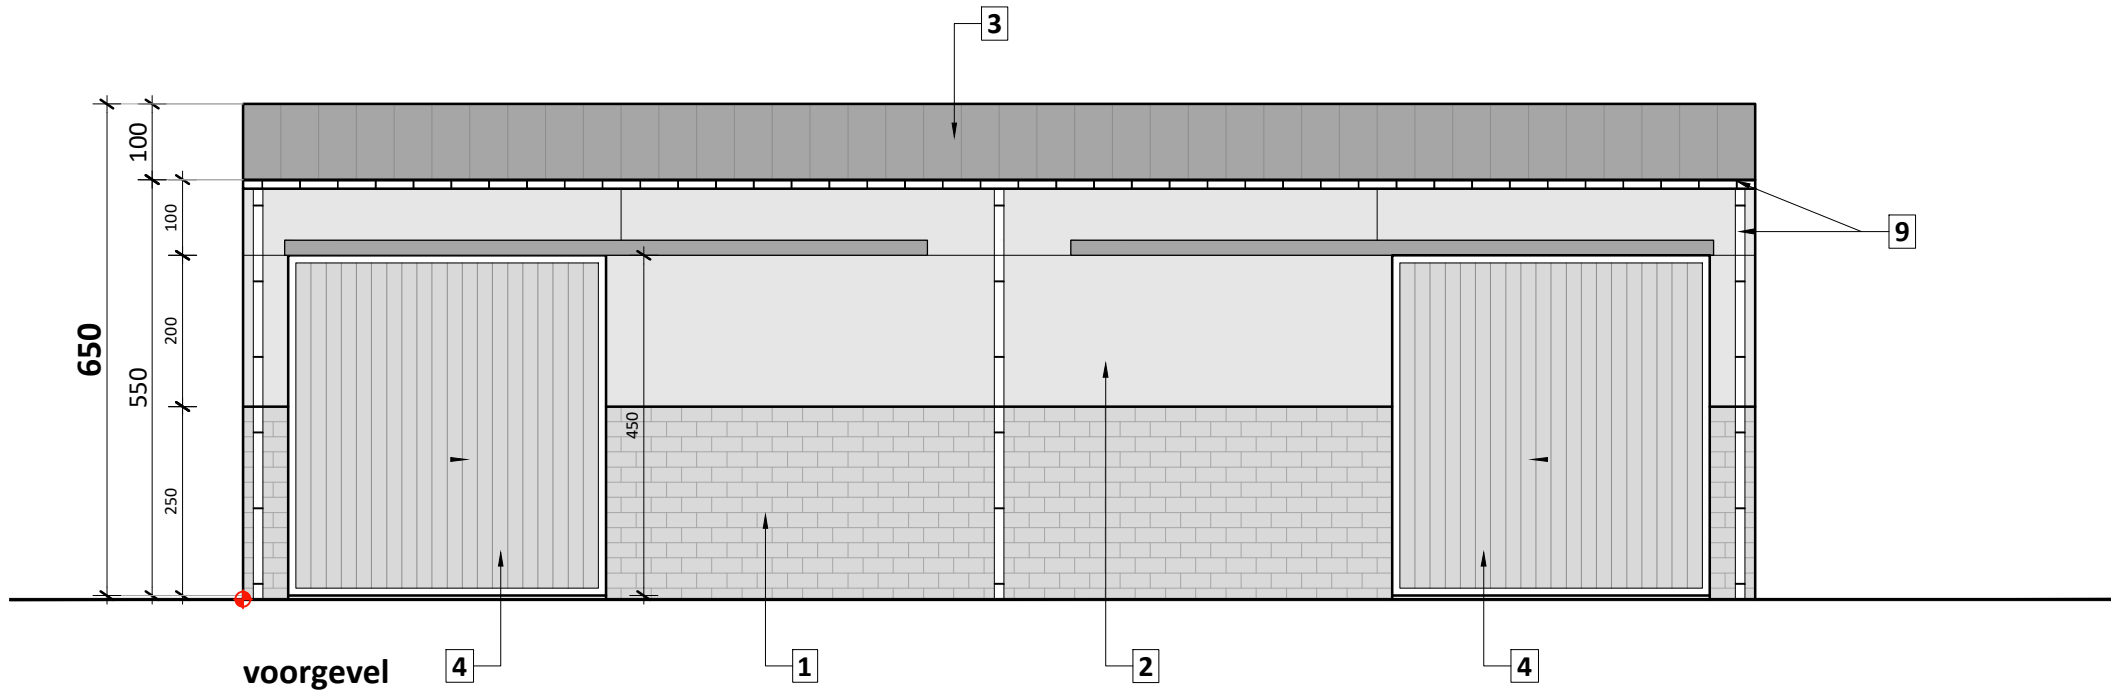

project

omschrijving

bestandsnaam

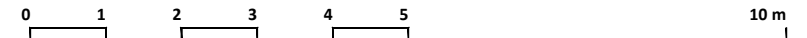

opslagplaats
Mosgaverstraat 20

VOORGEVEL

BA_Mosgaverstraat 20_G_N_01_voorgevel.pdf

schaal 1/100
blad 6/11

De Muynck - Vertongen Architecten
Leernsesteenweg 241A
9800 Deinze
09 282 73 95

