


gevelmaterialen

1. gladde grijze te metselen betonsteen
2. gladde grijze panelen gewapend beton
3. geïsoleerde metalen dakplaten kleur antraciet
4. houten schuifpoorten
5. metalen nooddeuren
6. regenafvoer in grijze PVC

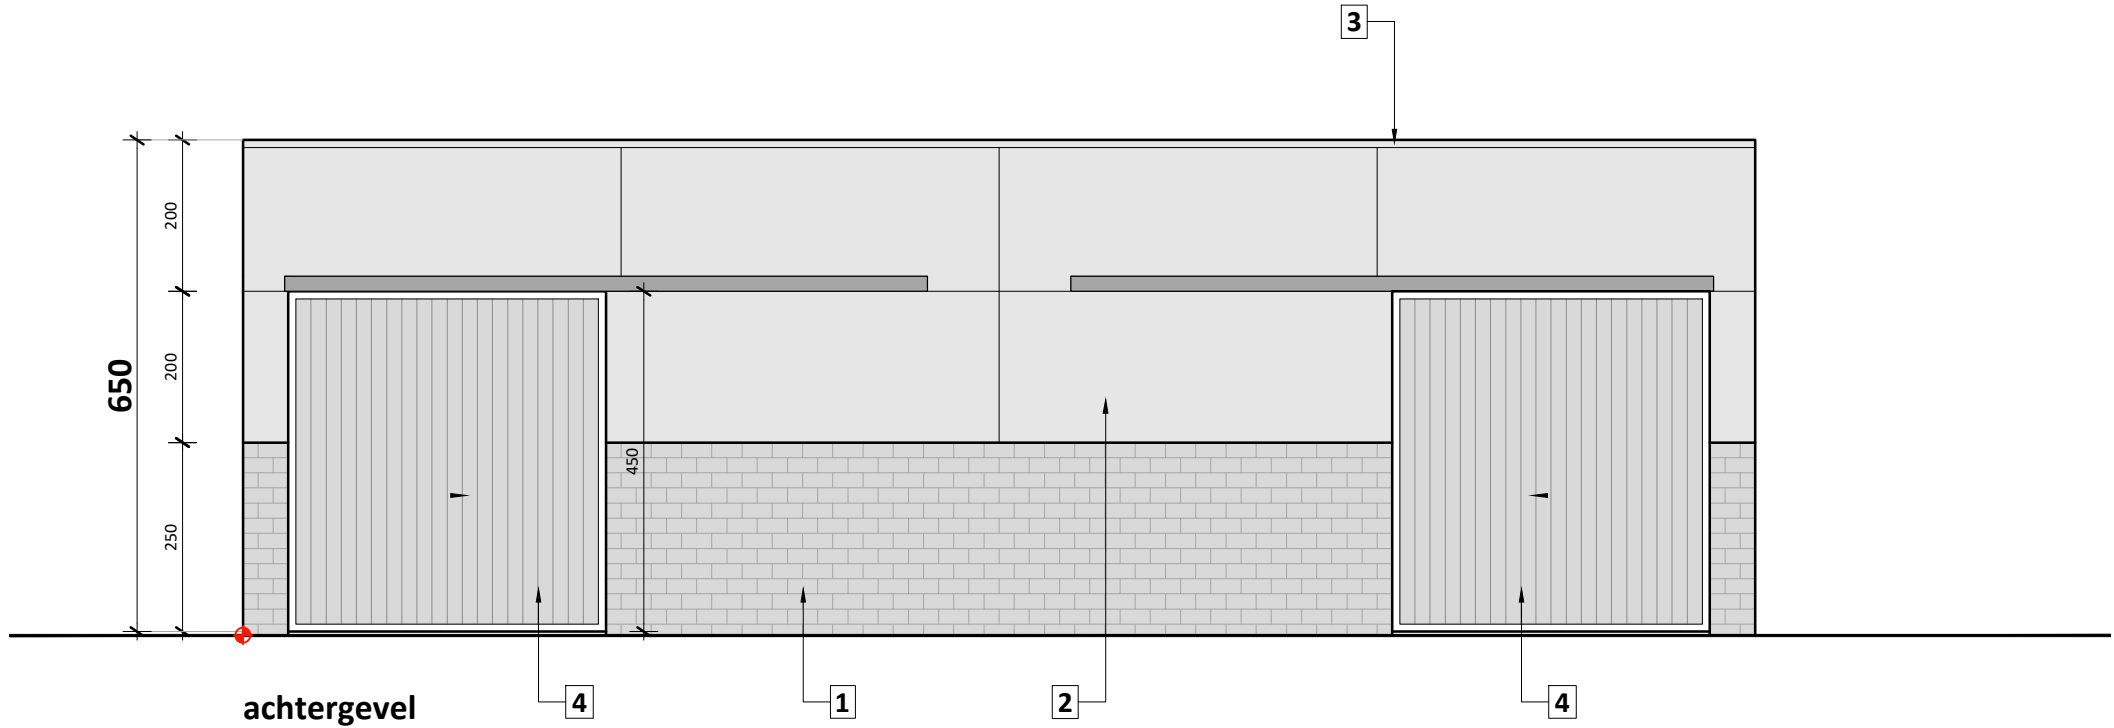

project


omschrijving

bestandsnaam

opslagplaats
Mosgaverstraat 20

ACHTERGEVEL

BA_Mosgaverstraat 20_G_N_02_achtergevel.pdf

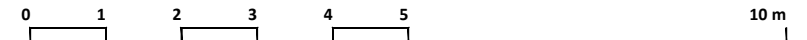

schaal 1/100
blad 7/11

De Muynck - Vertongen Architecten
Leernssteenweg 241A
9800 Deinze
09 282 73 95

