


gevelmaterialen

1. gladde grijze te metselen betonsteen
2. gladde brijze panelen gewapend beton
3. geïsoleerde metalen dakplaten kleur anhrtraciet
4. houten schuifpoorten
5. metalen nooddeuren
6. regenafvoer in grijze PVC

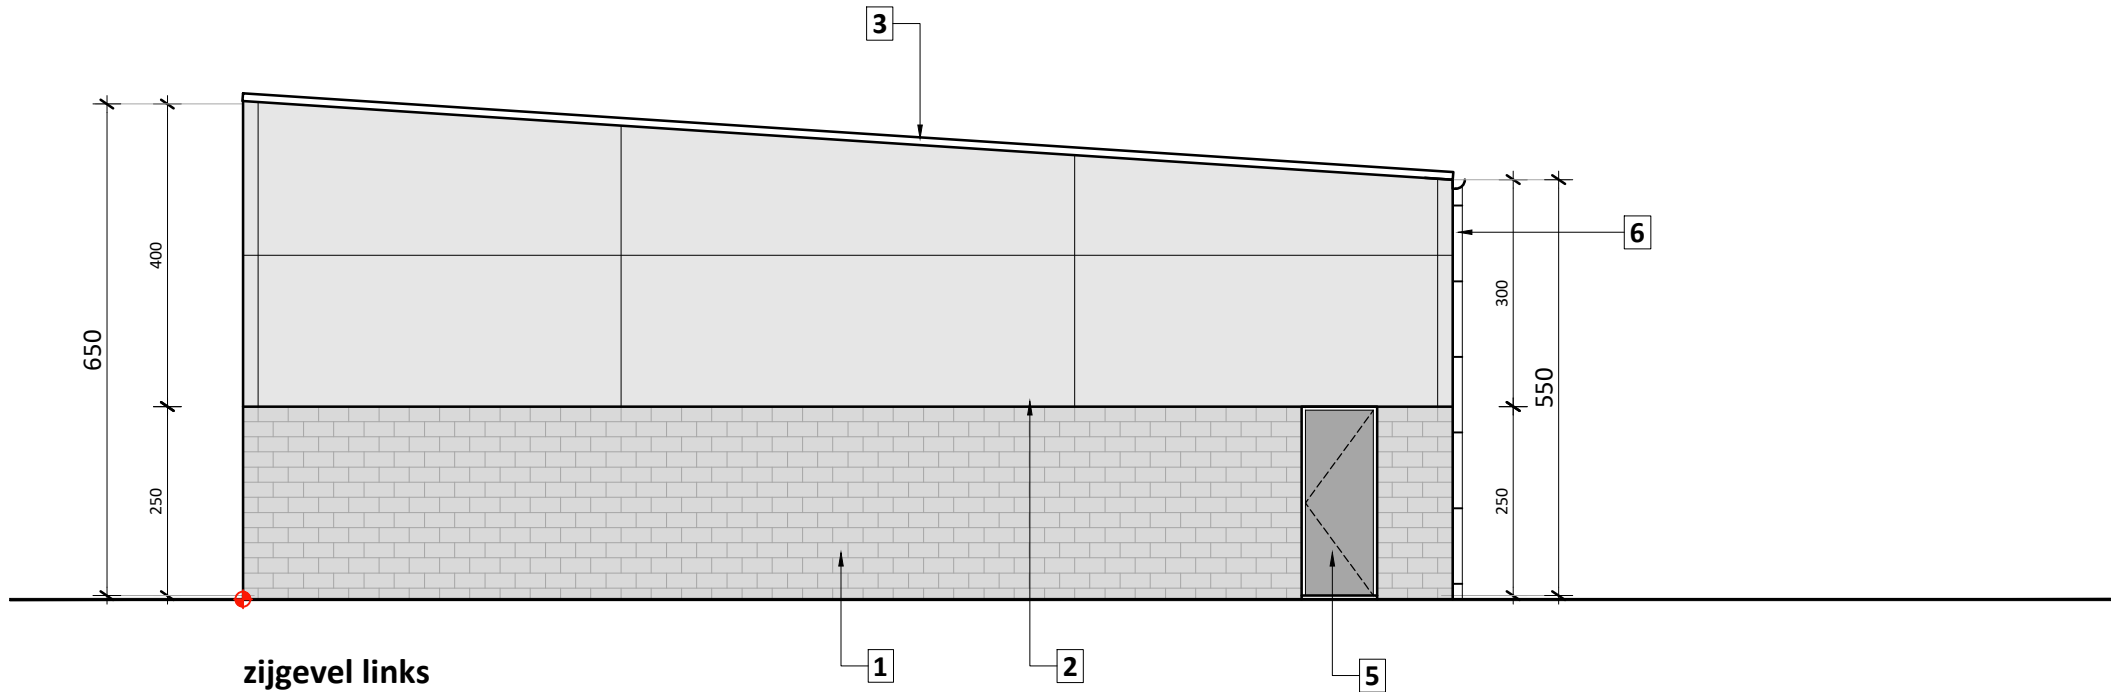

project


opslagplaats
Mosgaverstraat 20

omschrijving

ZIJGEVEL LINKS

bestandsnaam

BA_Mosgaverstraat 20_G_N_03_zijgevel links.pdf

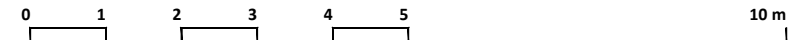

schaal 1/100
blad 8/11

De Muynck - Vertongen Architecten
Leernssteenweg 241A
9800 Deinze
09 282 73 95

