



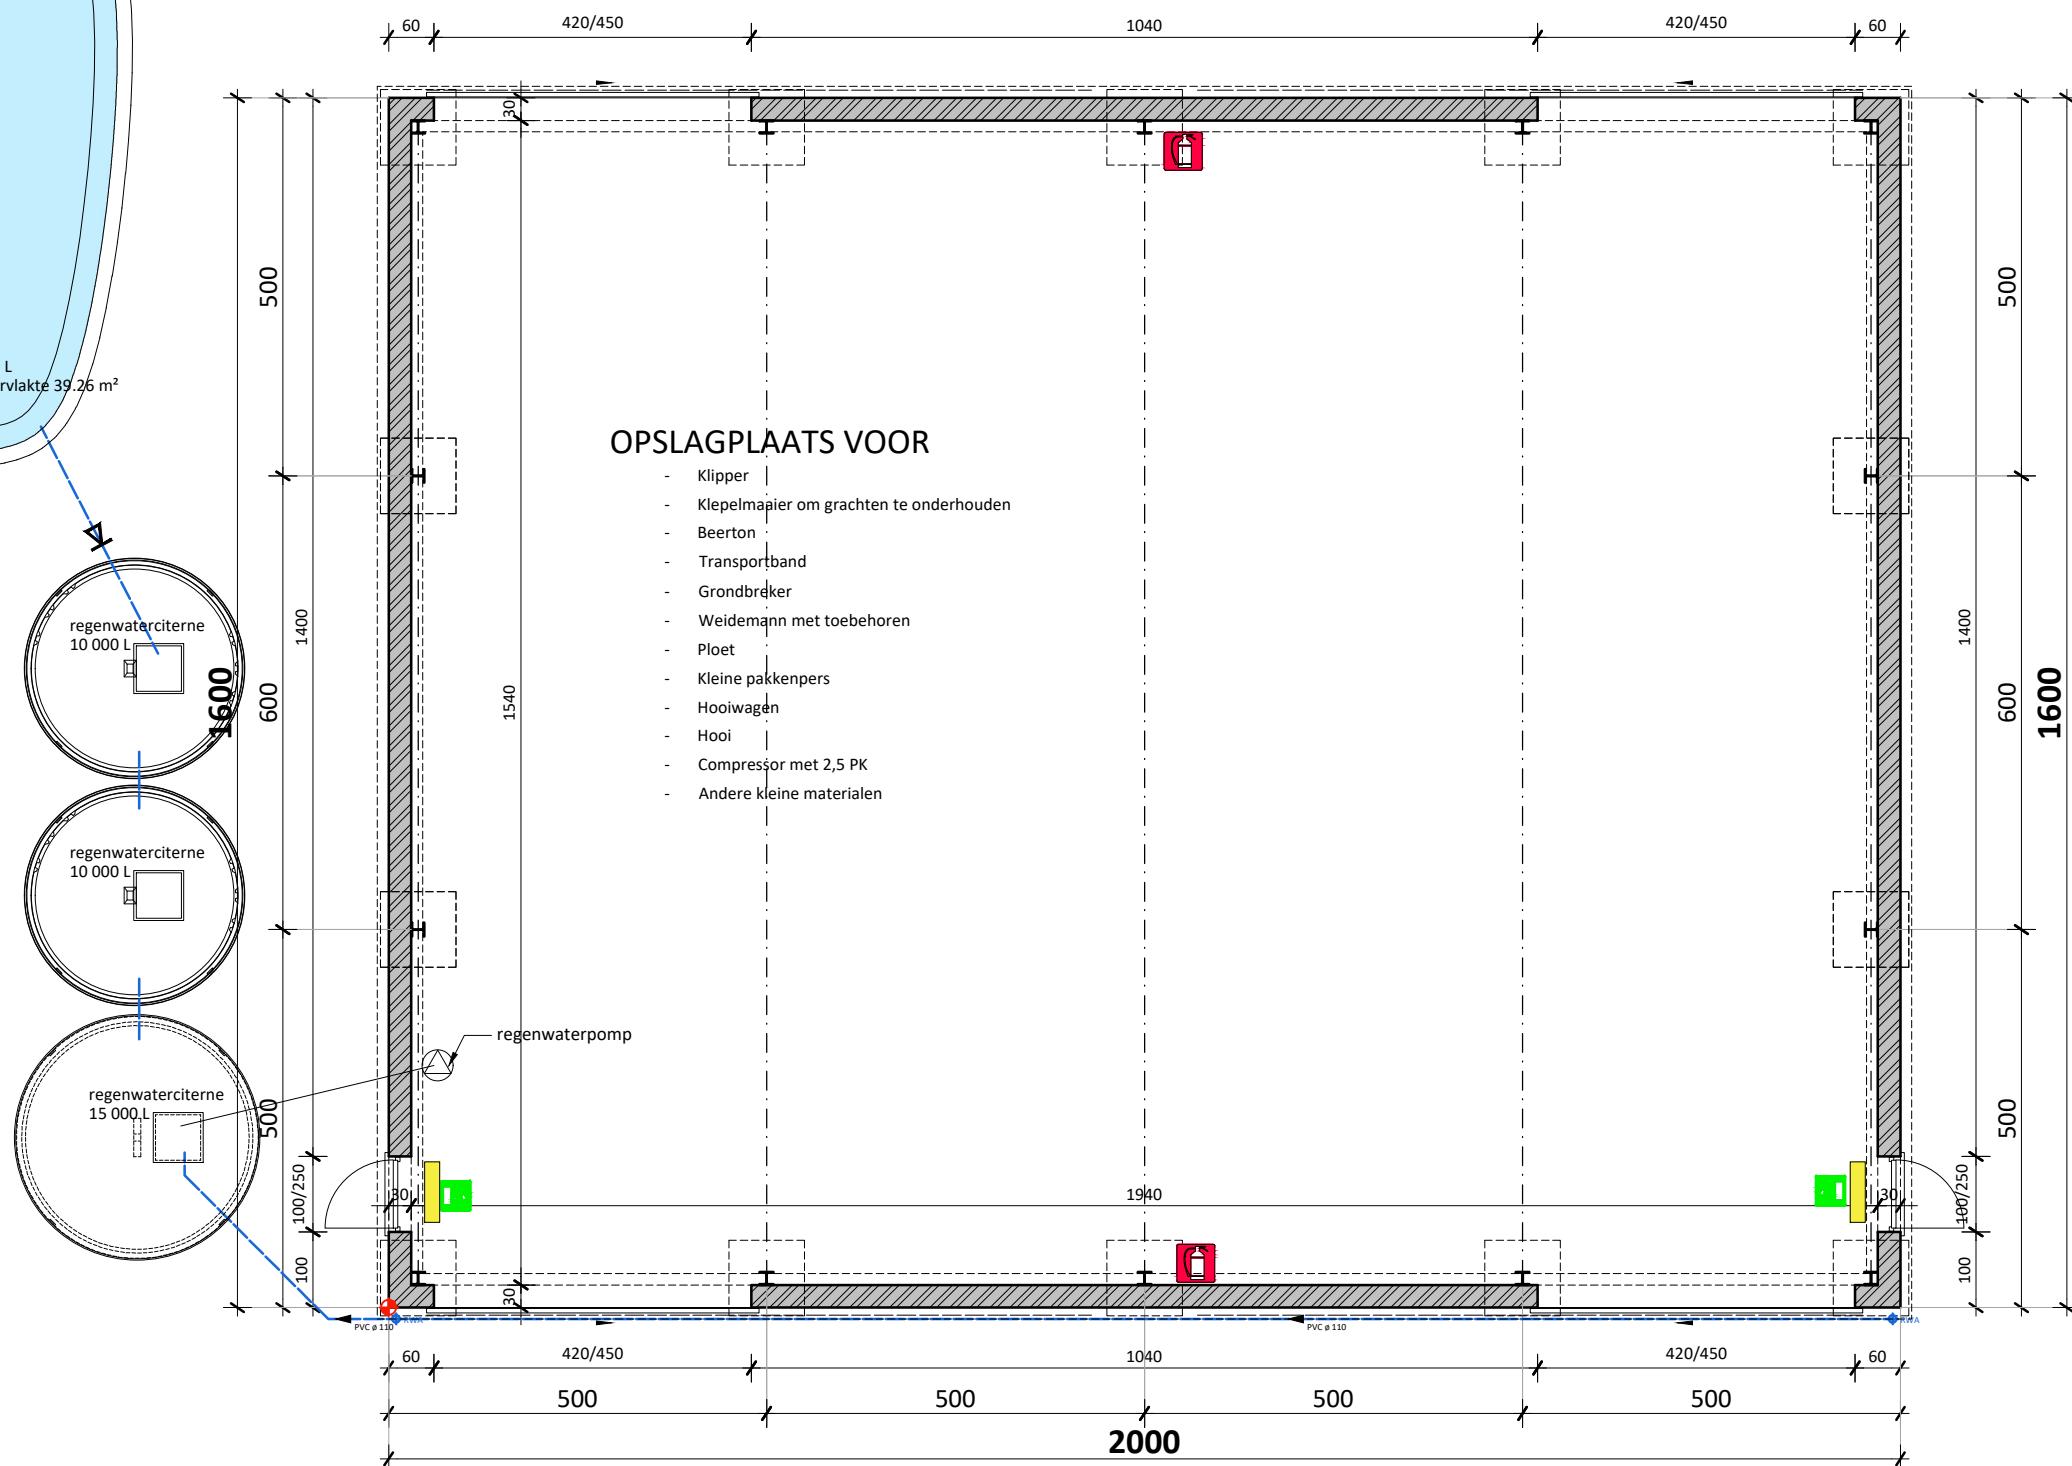

funderings-, riolerings- en grondplan

- nooduitgang
- brandblusapparaat 5 of 6 kg ABC
- noodverlichting

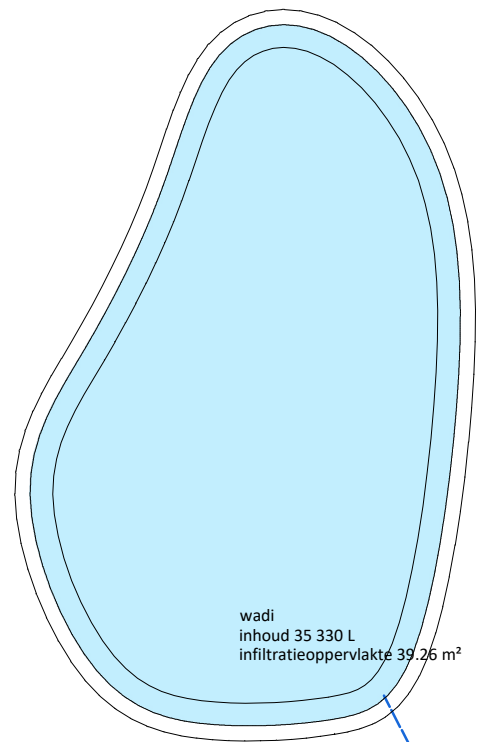