


PLANTSHEMA GROENSCHERM



inplantingsplan
nieuwe toestand

schaal 1/250
27ste afd., Sectie A, nr. 594 D
oppervlakte : ± 5279 m²

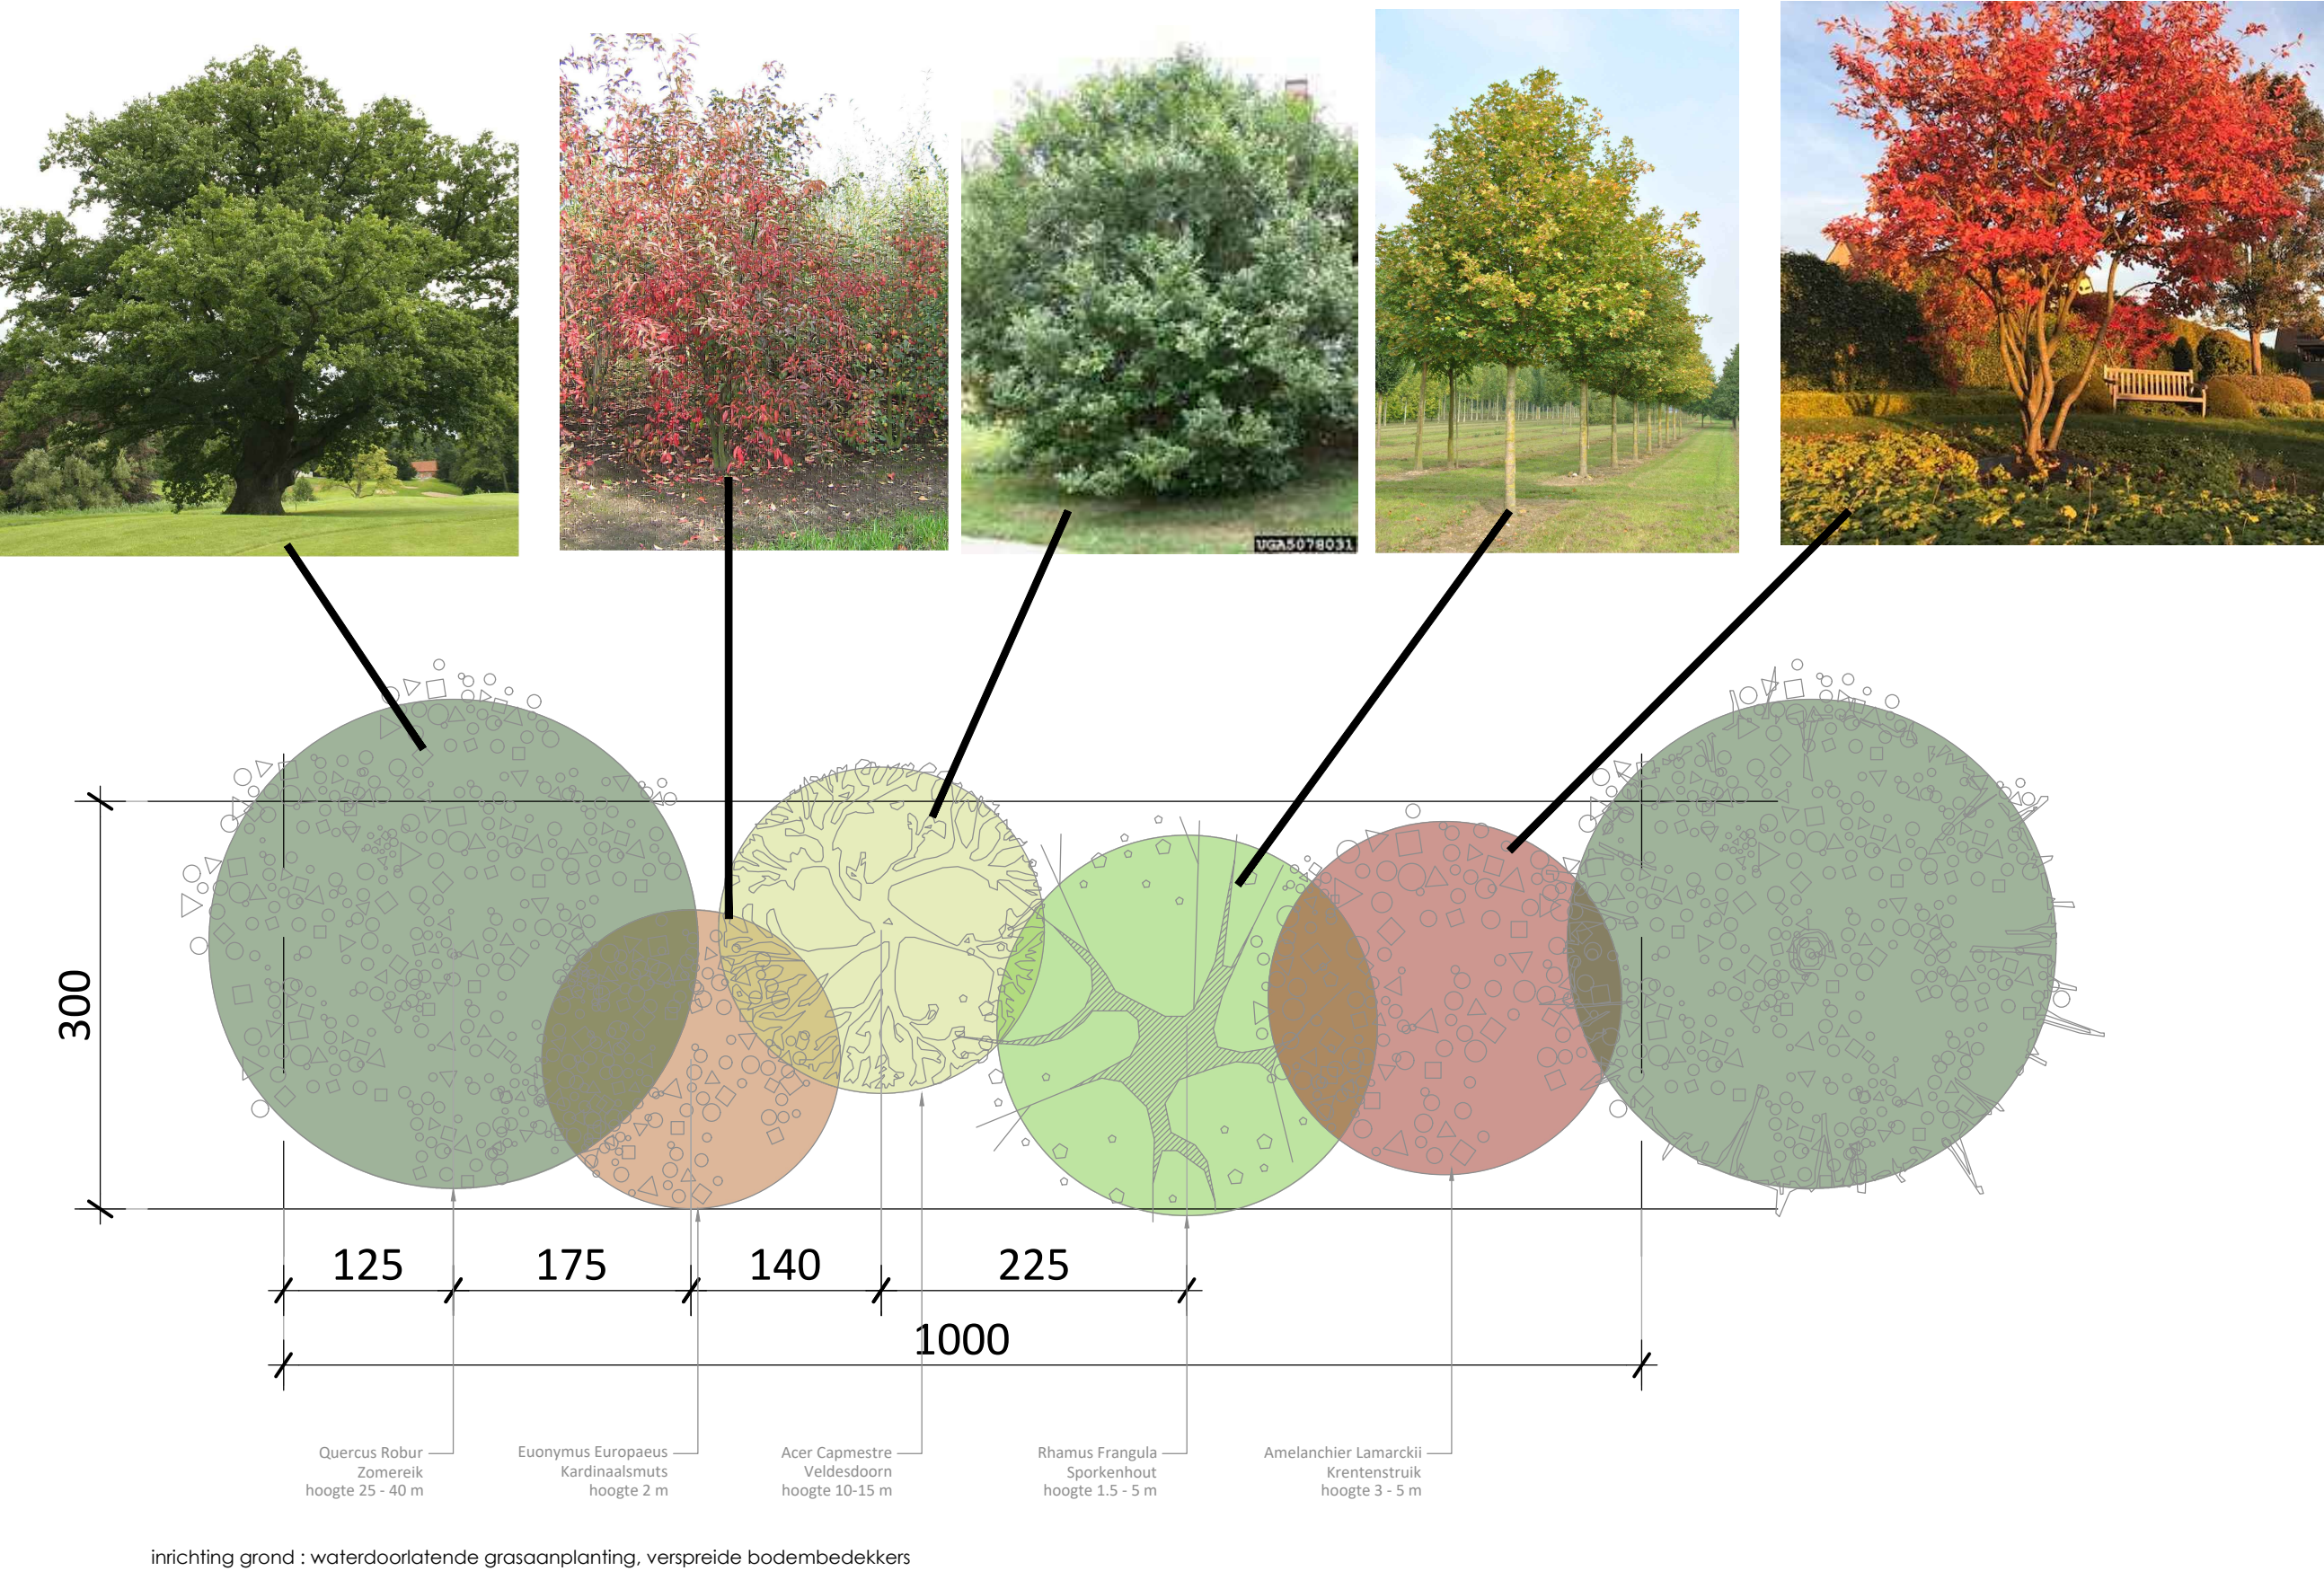