


gevelmaterialen

1. gladde grijze te metselen betonsteen
2. gladde brijze panelen gewapend beton
3. geïsoleerde metalen dakplaten kleur anhracriet
4. houten schuifpoorten
5. metalen nooddeuren
6. regenafvoer in grijze PVC

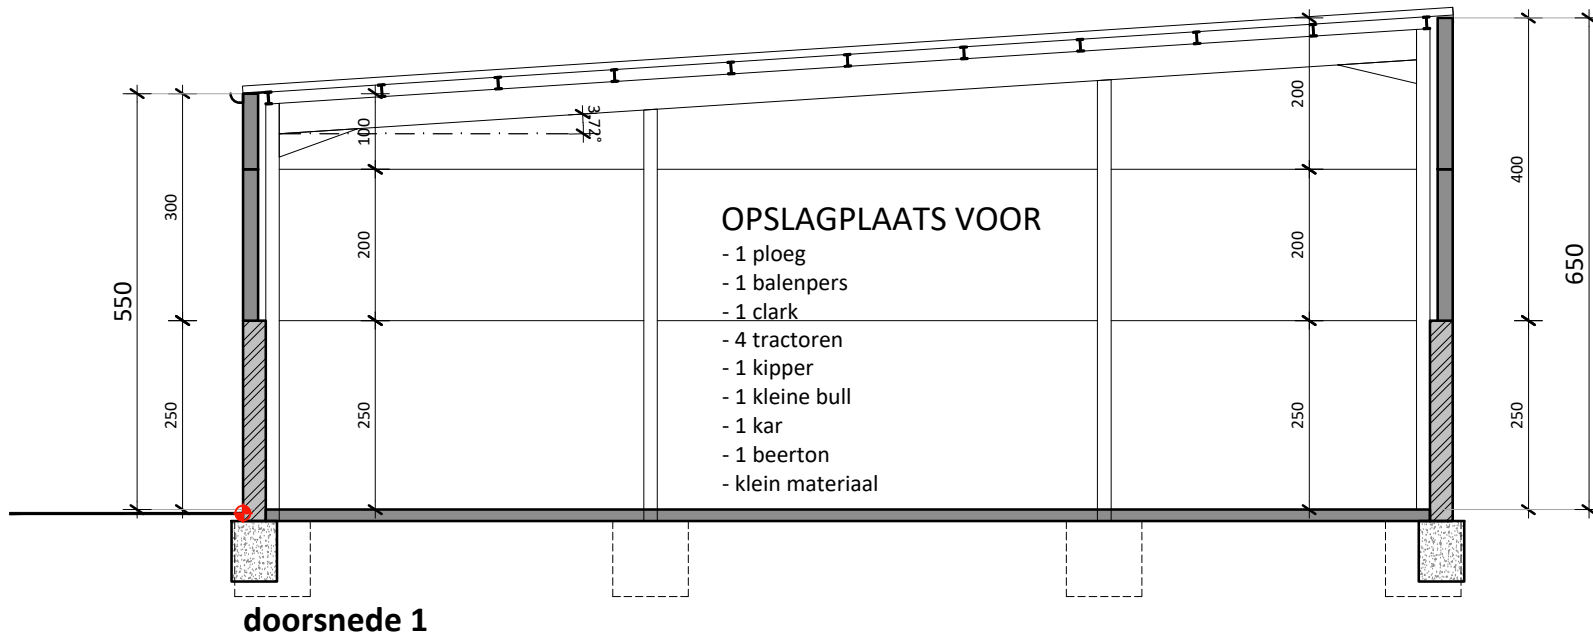

project


opslagplaats
Mosgaverstraat 20

omschrijving

DOORSNEDE 1

bestandsnaam

BA_Mosgaverstraat 20_S_N_01_doorsnede 1.pdf

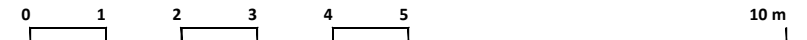

schaal 1/100
blad 10/11

De Muynck - Vertongen Architecten
Leernssteenweg 241A
9800 Deinze
09 282 73 95

