


terreinprofiel nieuwe toestand

schaal 1/500
geen niveauwijzigingen

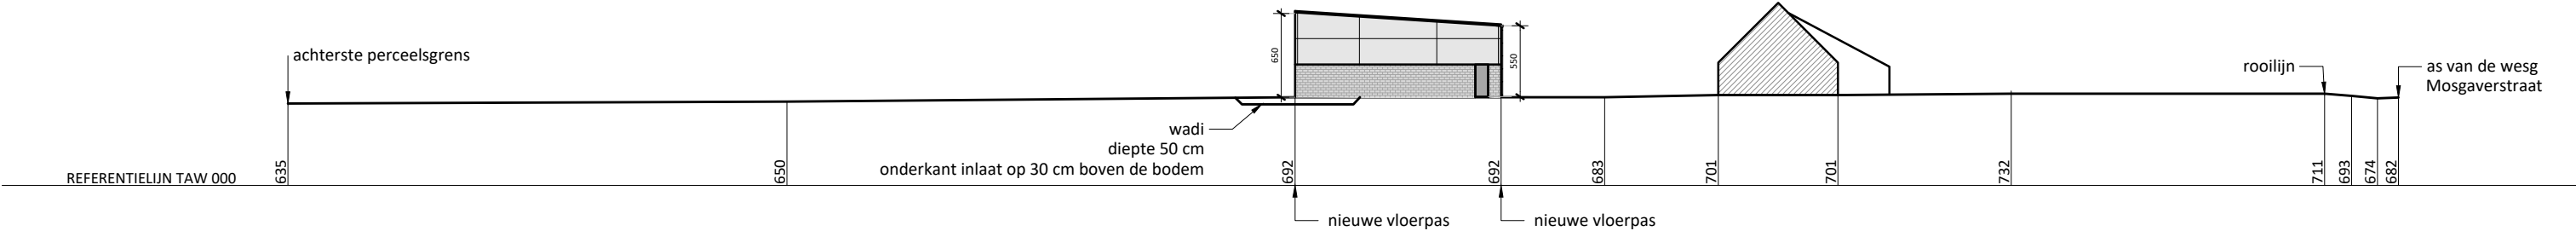

project	omschrijving	bestandsnaam
opslagplaats Mosgaverstraat 20	TERREINPROFIEL nieuwe toestand	BA_Mosgaverstraat 20_T_N_02_terreinprofiel nieuw.pdf