



bestaande toestand
schaal: 1/250

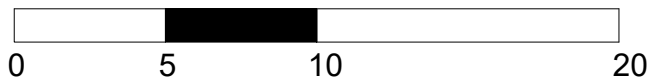


LEGENDE PUNTEN

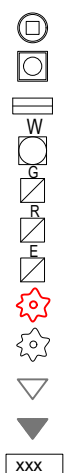


Inspectieput rond
Inspectieput vierkant
Straatkolk
Afsluiter waterleiding
Distributiekast gas
Distributiekast TV
Distributiekast elek
Te rooien boom
Boom
Peil dorpel deur
Peil dorpel garage
Kadasternummer
Gemeten hoogte terrein

LEGENDE LIJNEN

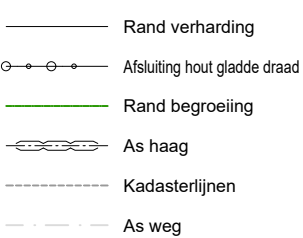

LEGENDE ARCERINGEN

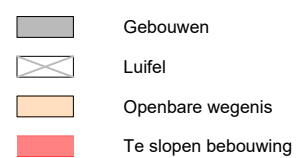

PROVINCIE:
Oost-Vlaanderen

STRAAT:
Ter Linden - Hekers

Gent

Bijstelling van een verkaveling

Dossiernummer: 2025/4291

Datum: 29/04/2025

Plannummer: BA_I_B_2025-4291-1

Ref. AAPD: *****/*****

3

INPLANTINGSPLAN SLOOP BESTAANDE TOESTAND

Overzicht plannen: PLAN NR 1: DETAIL VERKAVELINGSPLAN 2 BESTAANDE TOESTAND
PLAN NR 2: DETAIL VERKAVELINGSPLAN 2 NIEUWE TOESTAND
PLAN NR 3: INPLANTINGSPLAN SLOOP BESTAANDE TOESTAND
PLAN NR 4: LEGENDE

GEMEENTEBESTUUR:

gezien en goedgekeurd,

de algemeen directeur

BOUWHEER:

POTRELL

PYLOON

gezien en goedgekeurd,

de burgemeester

ONTWERPER:

buroEYCKMANS
Meensesteenweg 411
8800 RUMBEKE

gezien en goedgekeurd,

de landmeter - expert



eyckmans
LANDMETERSKANTOOR

PLANNR.

DATUM

HISTORIEK

© De algemene administratie van de patrimoniumdocumentatie is de enige eigenaars van de kadastrale gegevens 1/1/2024 die op dit document voorkomen.

Elke eindgebruiker van de digitale versie van deze opmeting dient zich ervan te vergewissen dat de nauwkeurigheid van elk object op dit plan bepaald wordt door idealisatie, zijn relatieve en zijn absolute positie. Elk object heeft een standaardafwijking afhankelijk van de gebruikte opmetings- en karteringstechniek welke werd gekozen in functie van de specificaties van de opdracht. Elk ontwerp of inplanting met specifieke nauwkeurigheidseisen, gebaseerd en/of ingepast op de digitale versie, dient voor uitvoering of verdere goedkeuring te worden nagetrokken en/of gecontroleerd op haalbaarheid voor het beoogde doel.