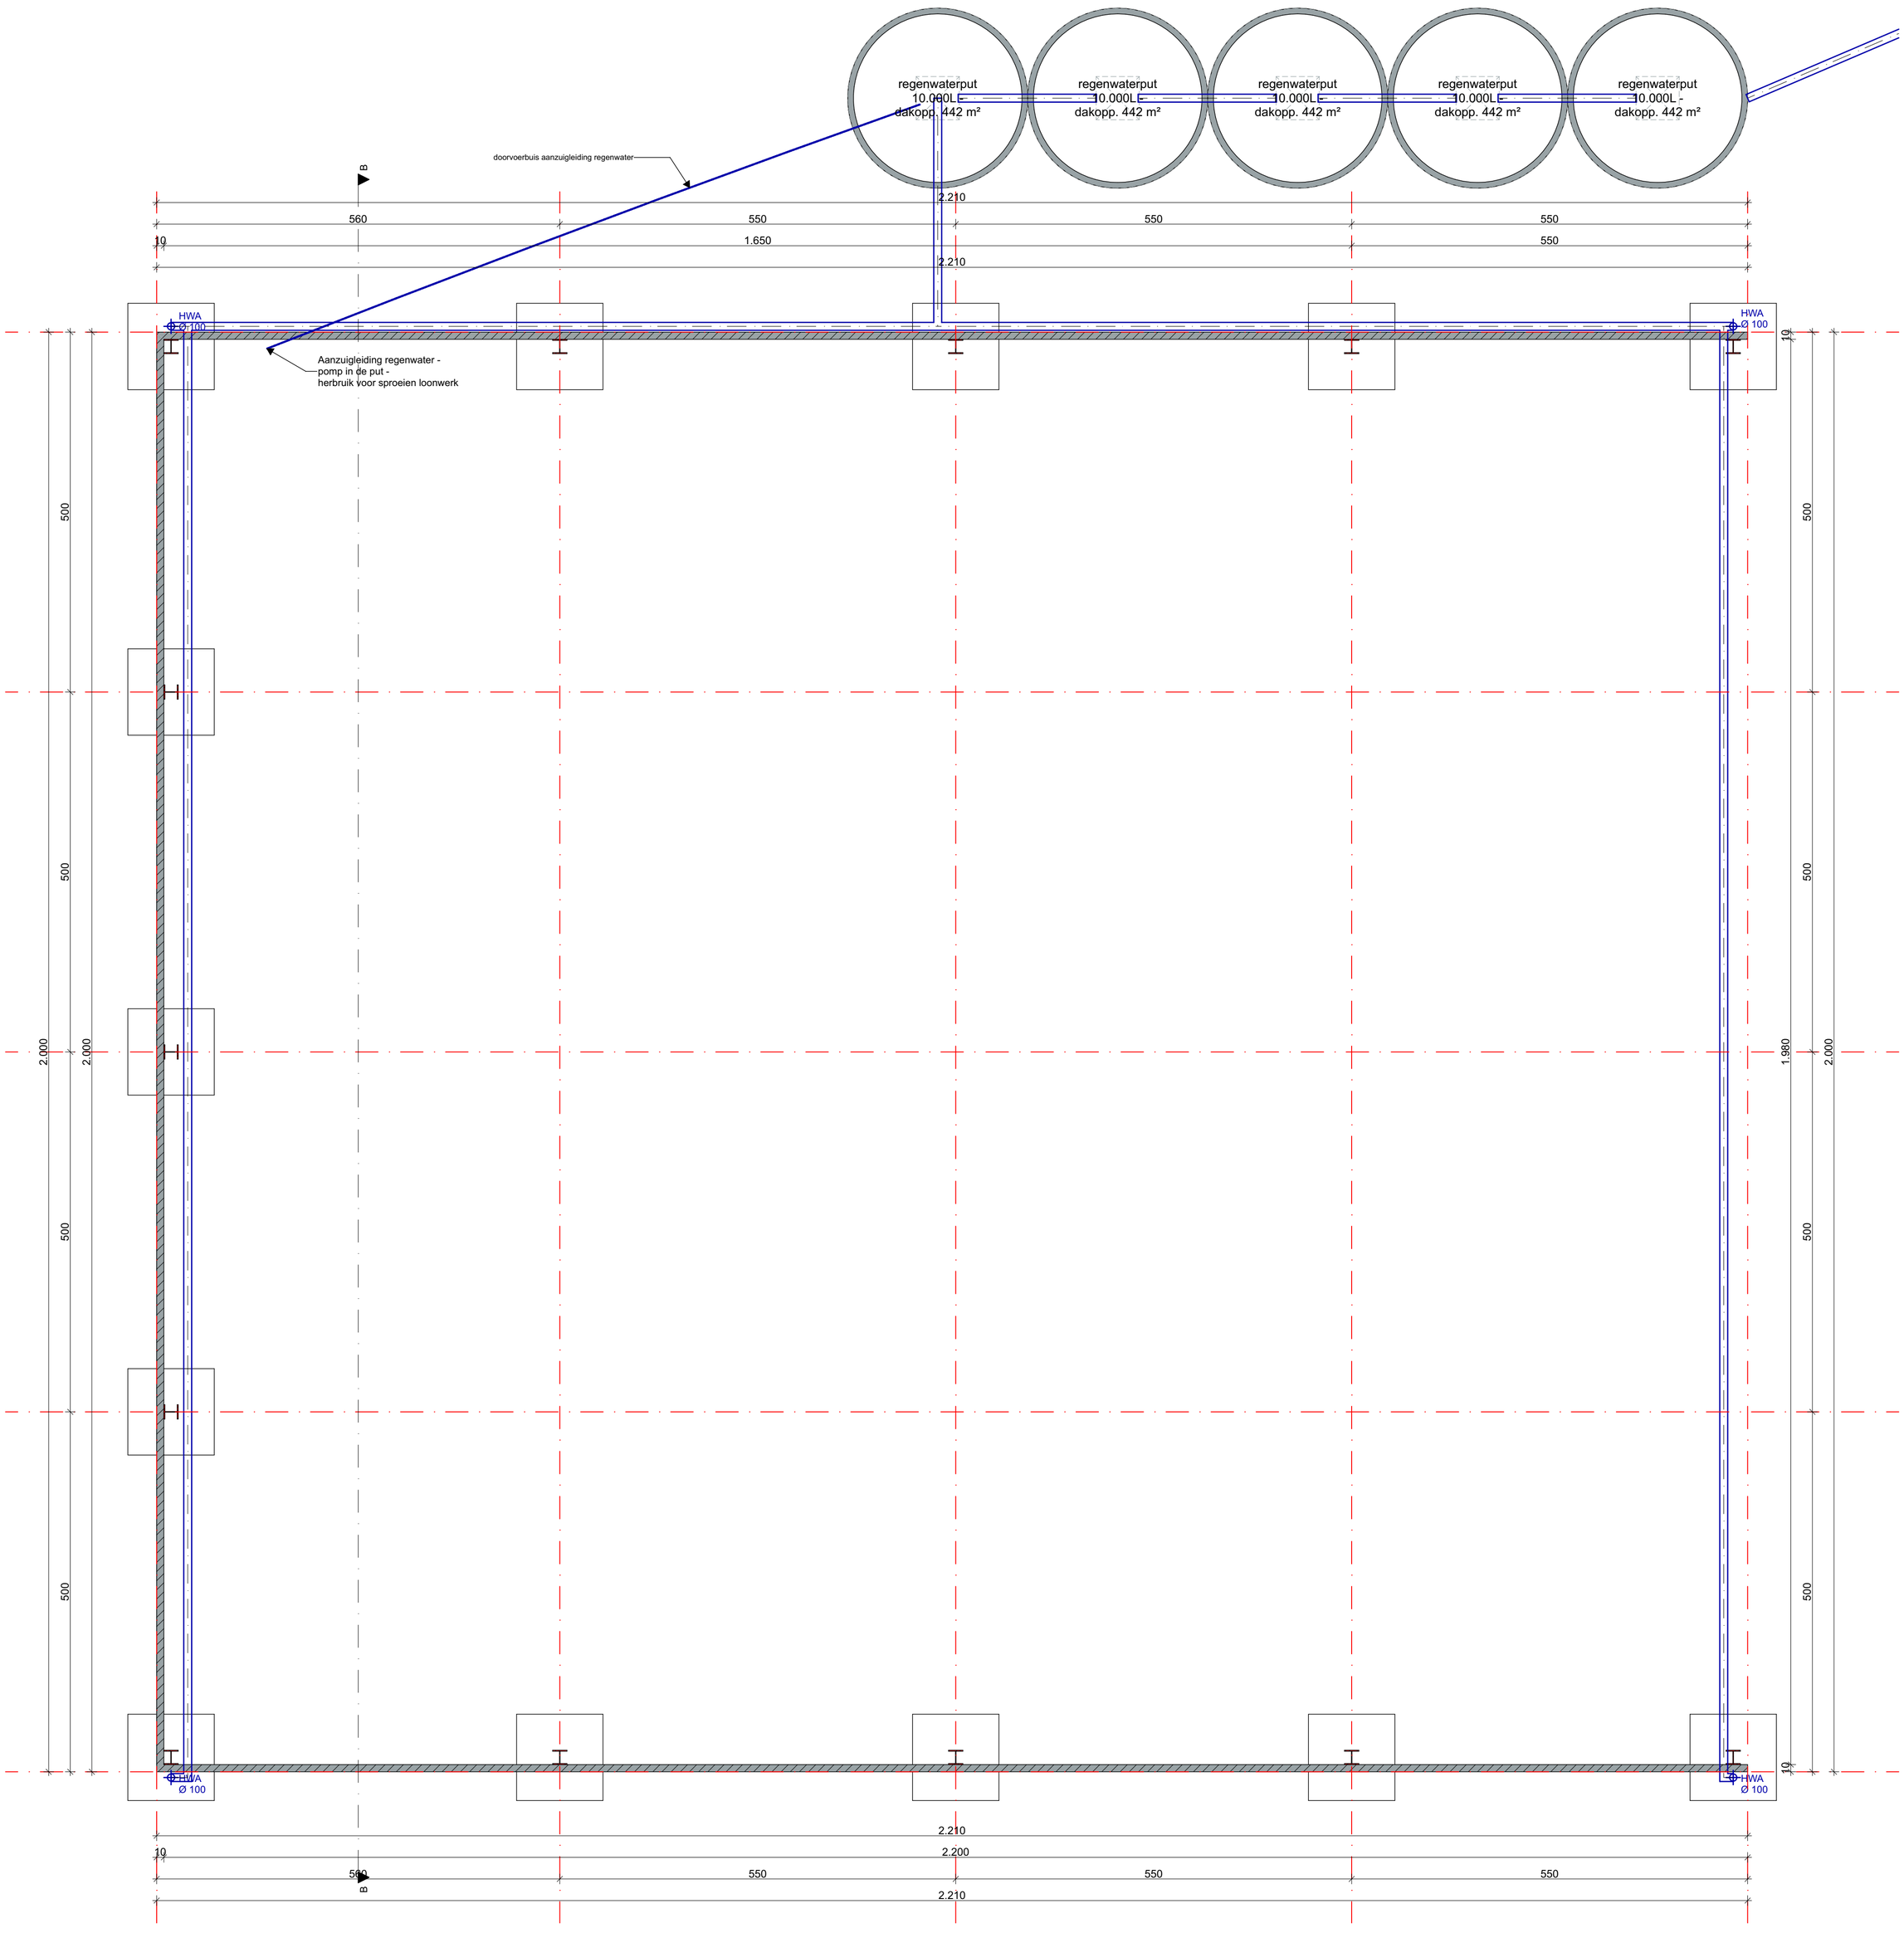

regularisatie

0 1 2 3 4 5 m

Fundering
1 : 50

architectwimvandenberge