


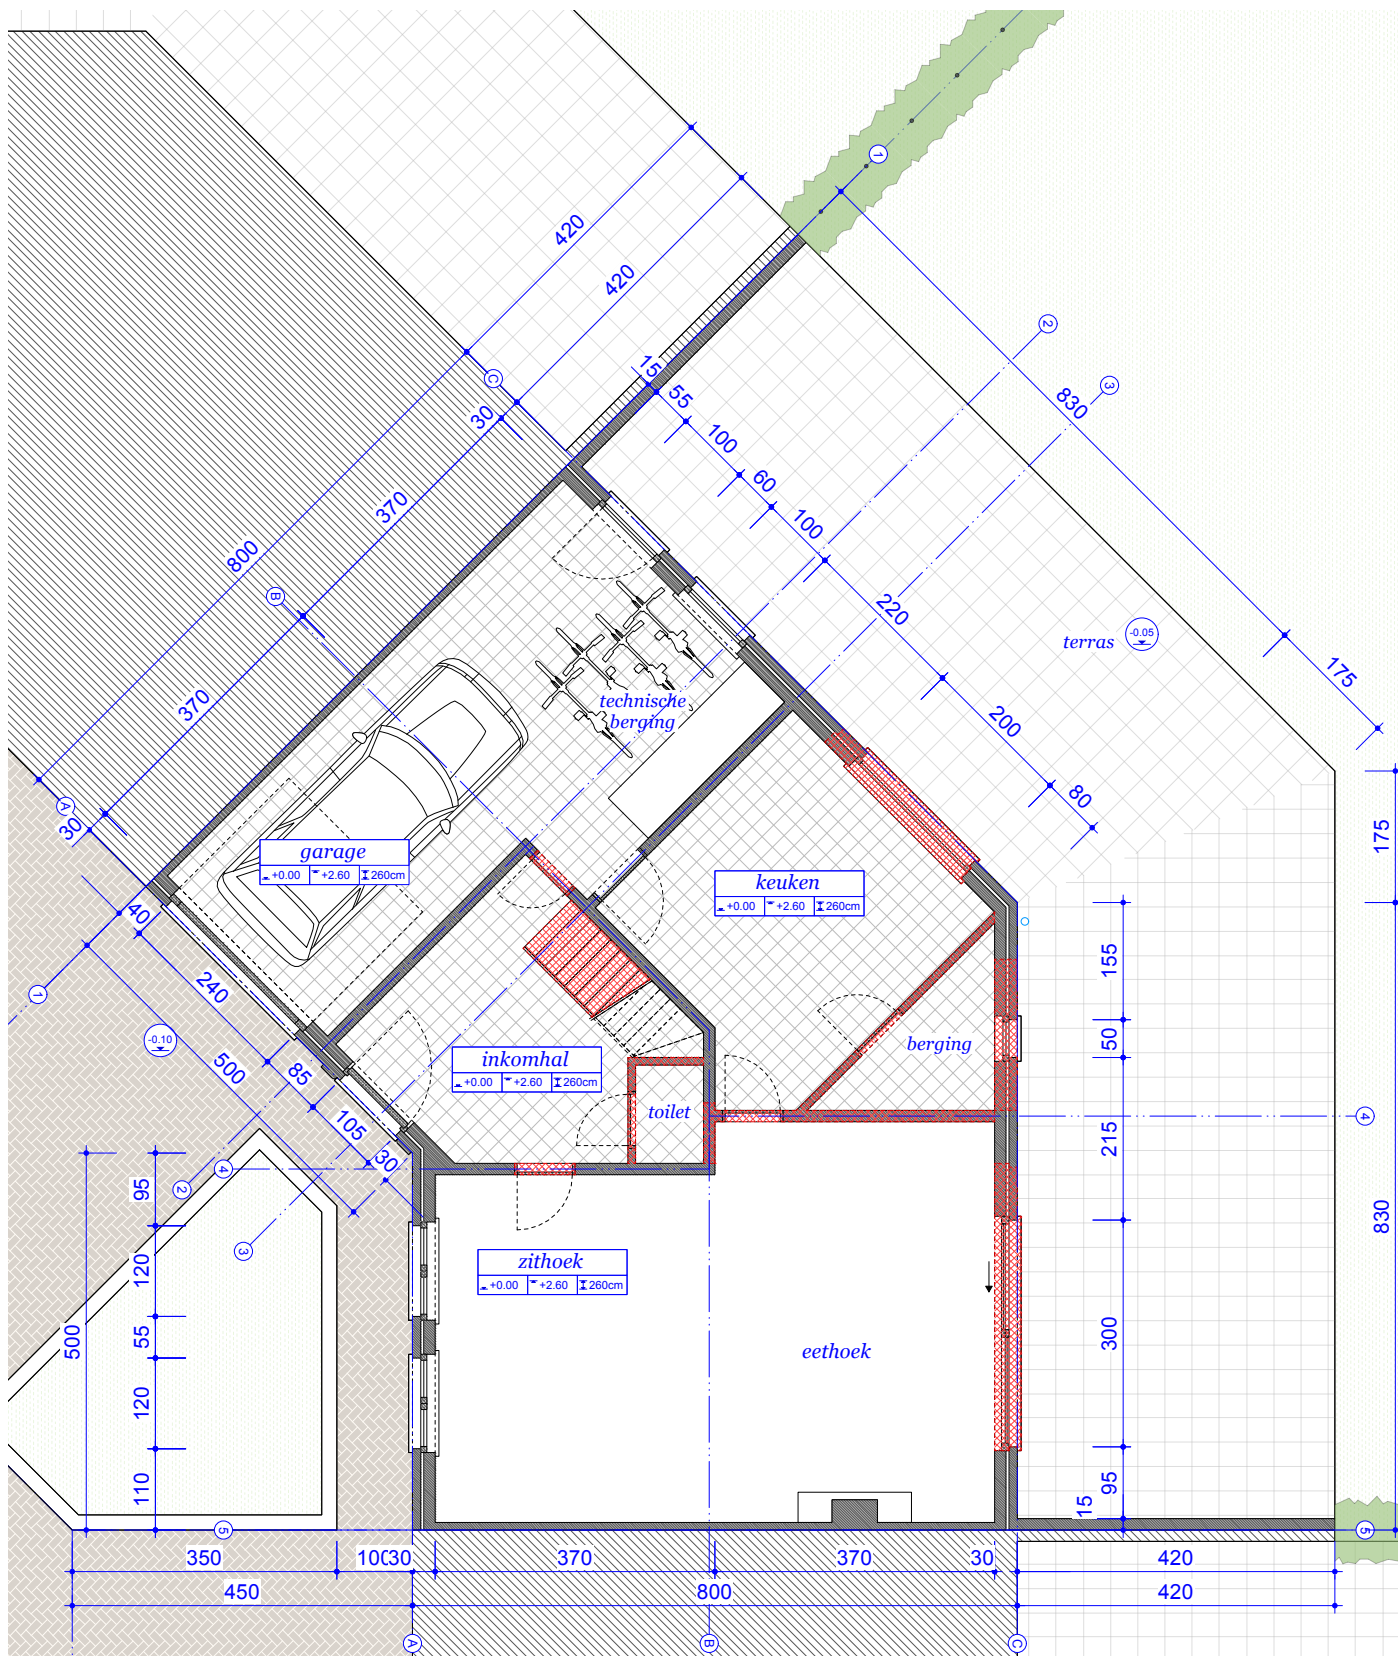

## bestaande toestand +0 gelijkvloers

bouwheer Lynn & Robin  
architect Hanne & Sam

MEERSEM

12.06.2025  
schaal 1:100

0 1 2m

