


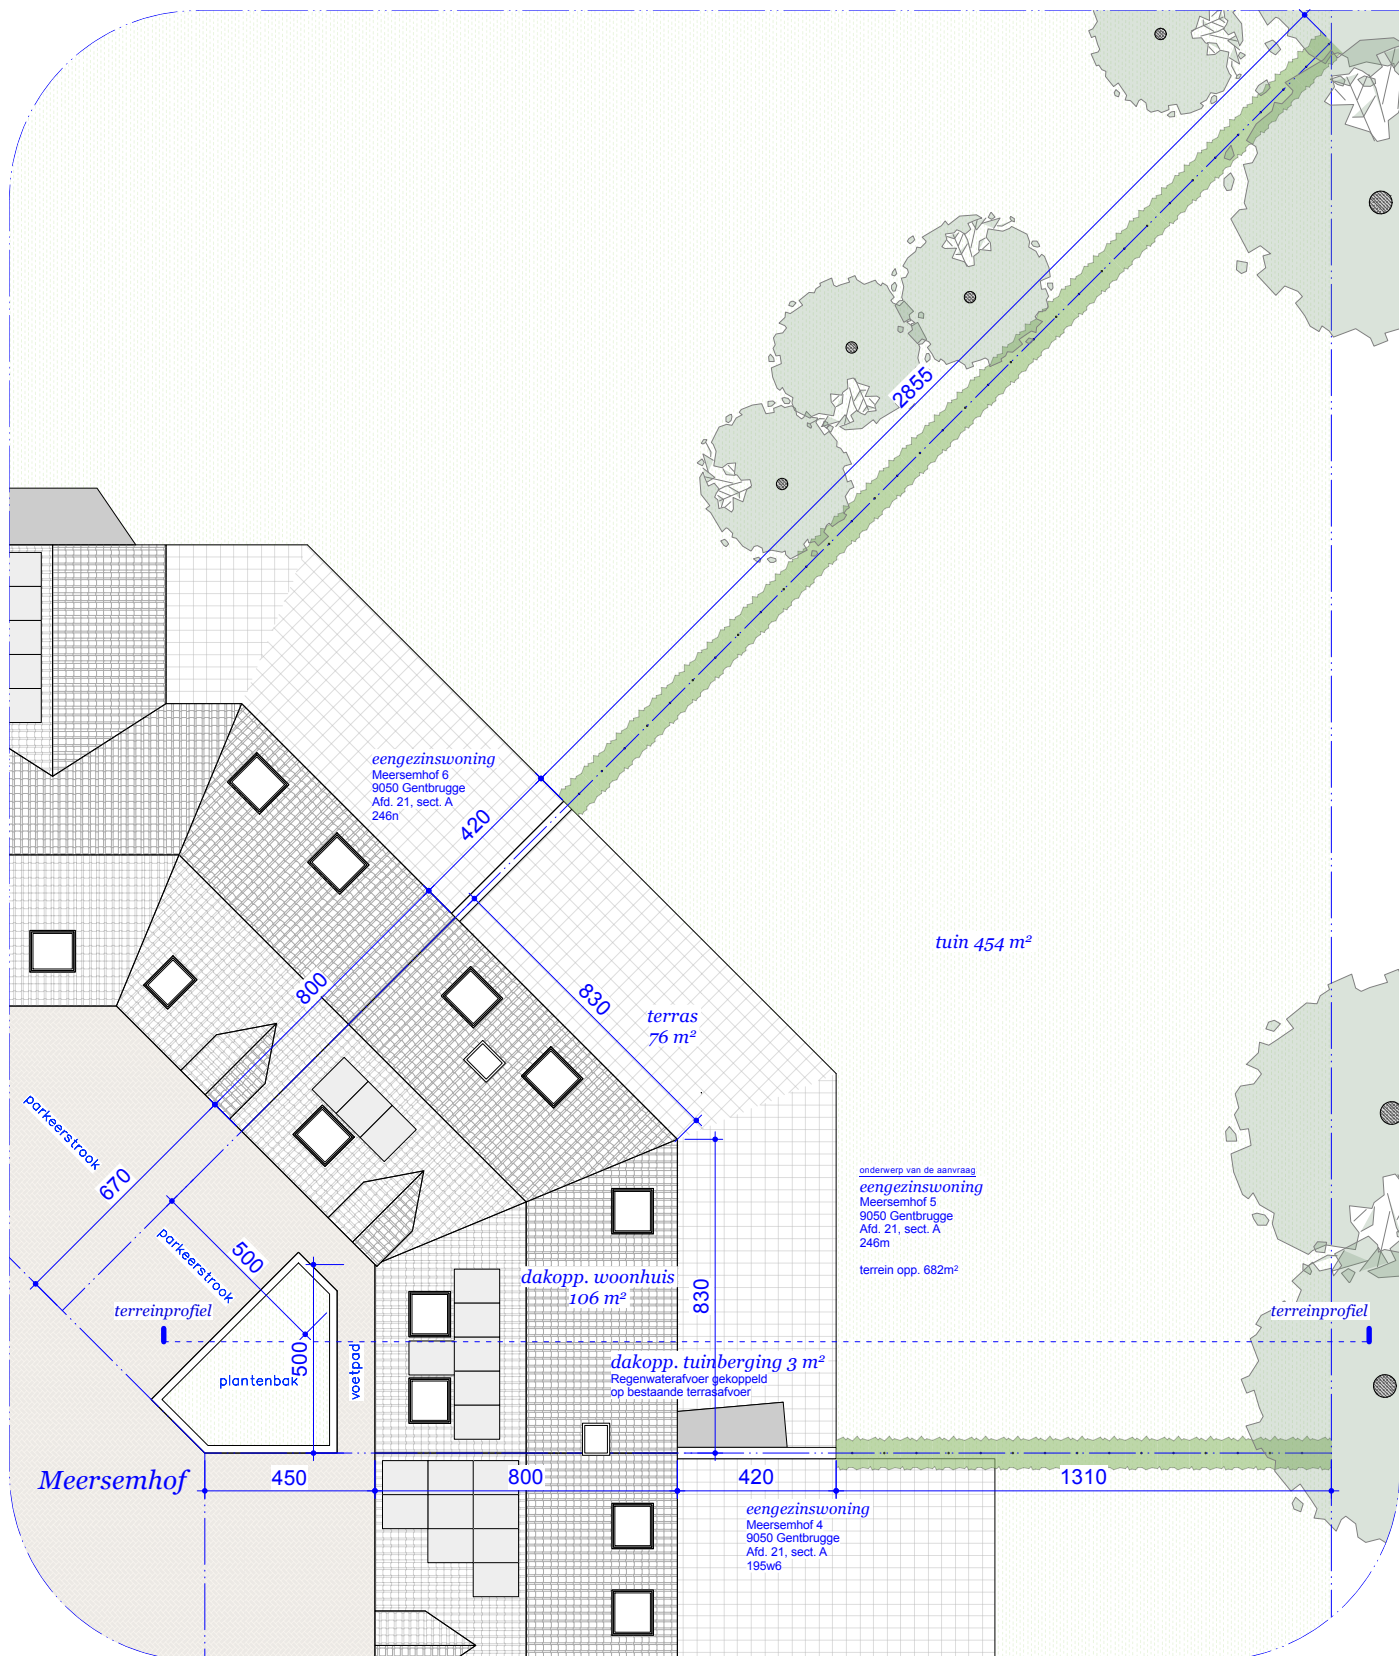

nieuwe toestand inplantingsplan

bouwheer Lynn & Robin
architect Hanne & Sam

MEERSEM

12.06.2025
 schaal 1:200

0 2 4m

