


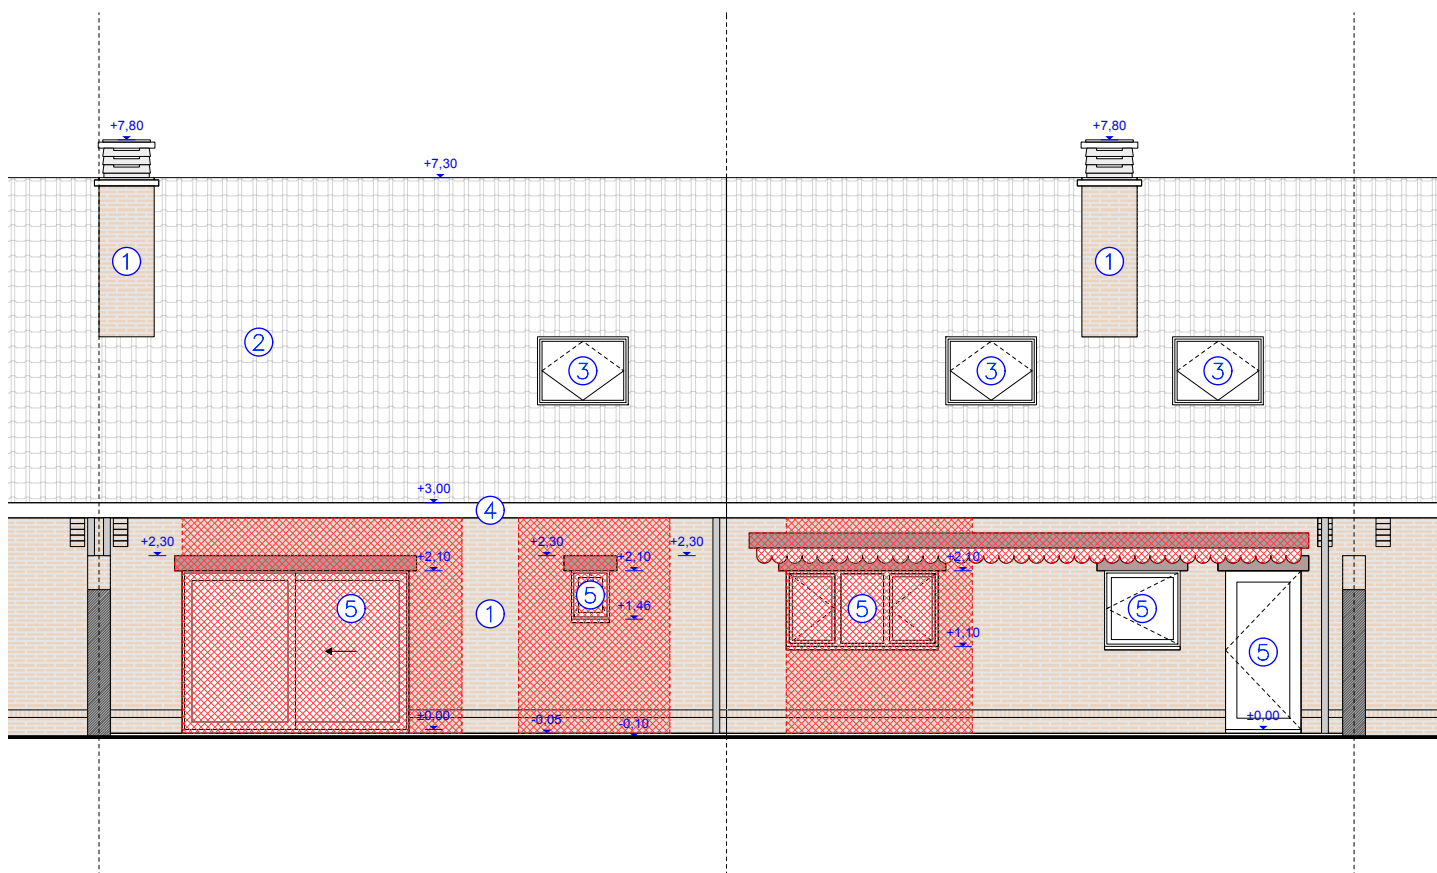

bestaande toestand achtergevel

bouwheer Lynn & Robin
architect Hanne & Sam

MEERSEM

12.06.2025
schaal 1:100

0 1 2m