


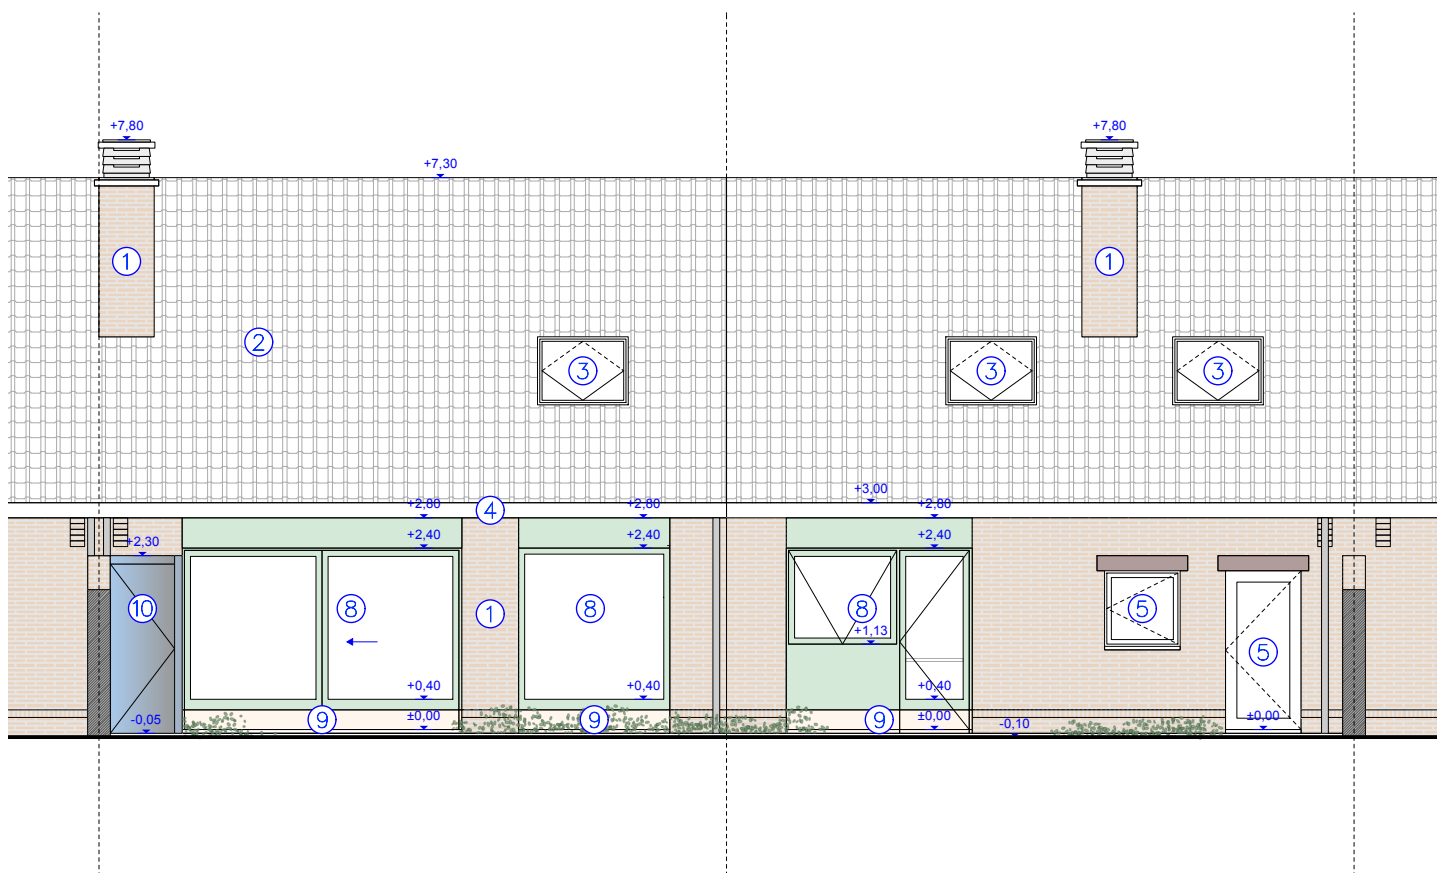

nieuwe toestand achtergevel

bouwheer Lynn & Robin
 architect Hanne & Sam

MEERSEM

12.06.2025
 schaal 1:100

0 1 2m