


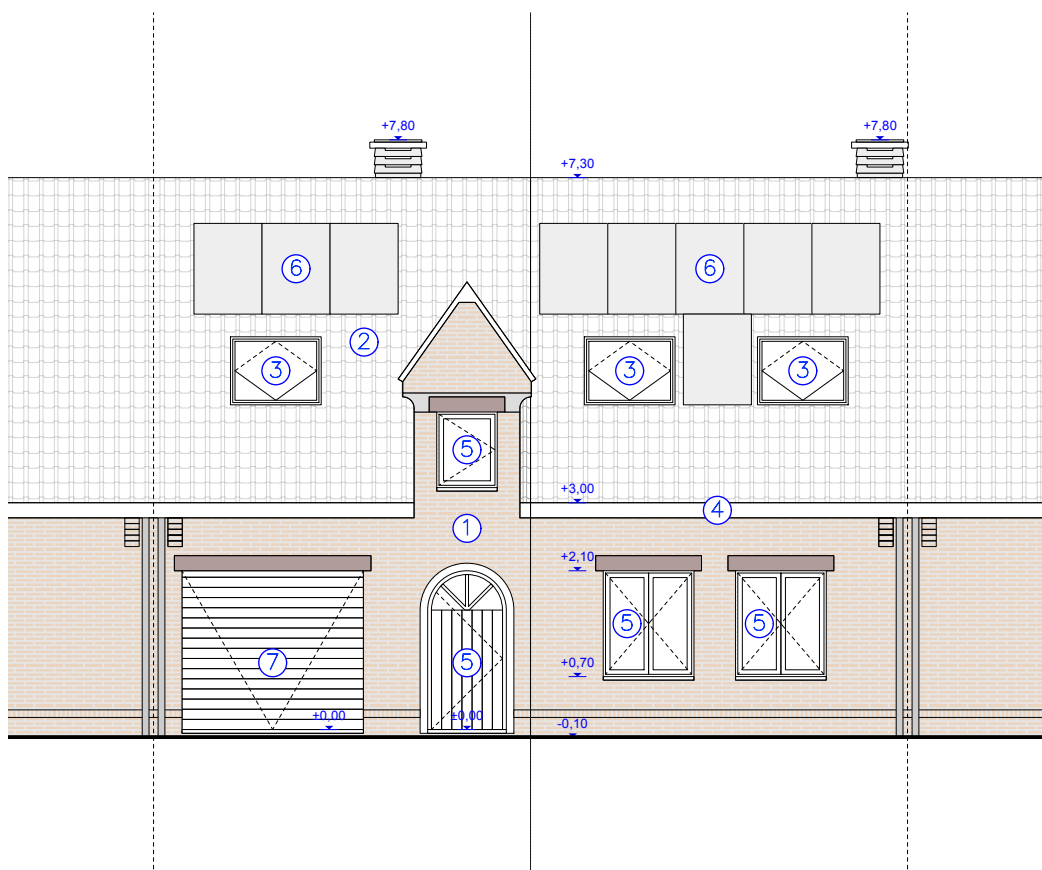

bestaande toestand voorgevel

bouwheer Lynn & Robin
architect Hanne & Sam

MEERSEM

12.06.2025
schaal 1:100

|||||
0 1 2m