


ZIE BIJZONDERE  
VOORWAARDE(N)

12 cm isolatie en ceps  
griet plint 2cm.

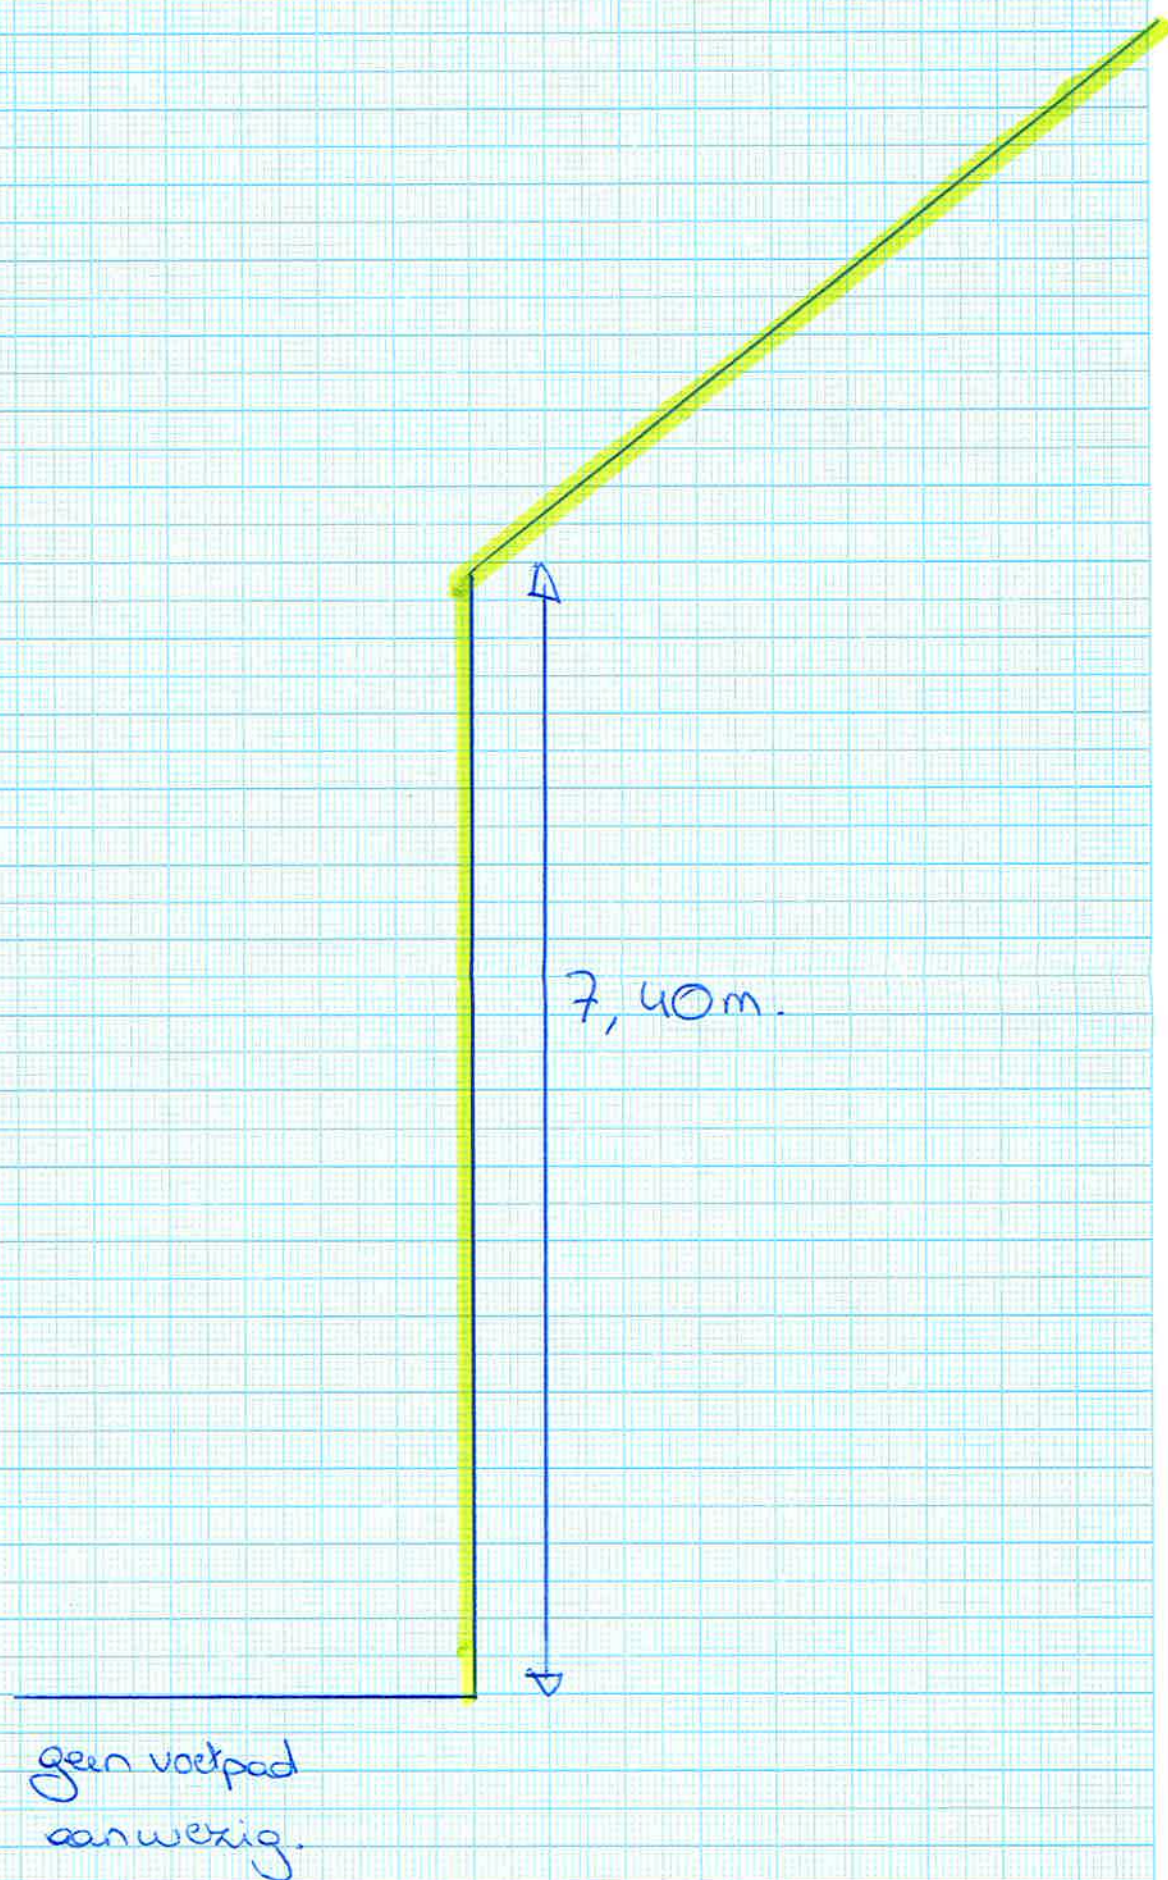

Sneece nieuw  
School 1/50