


ZIE BIJZONDERE
VOORWAARDE(N)

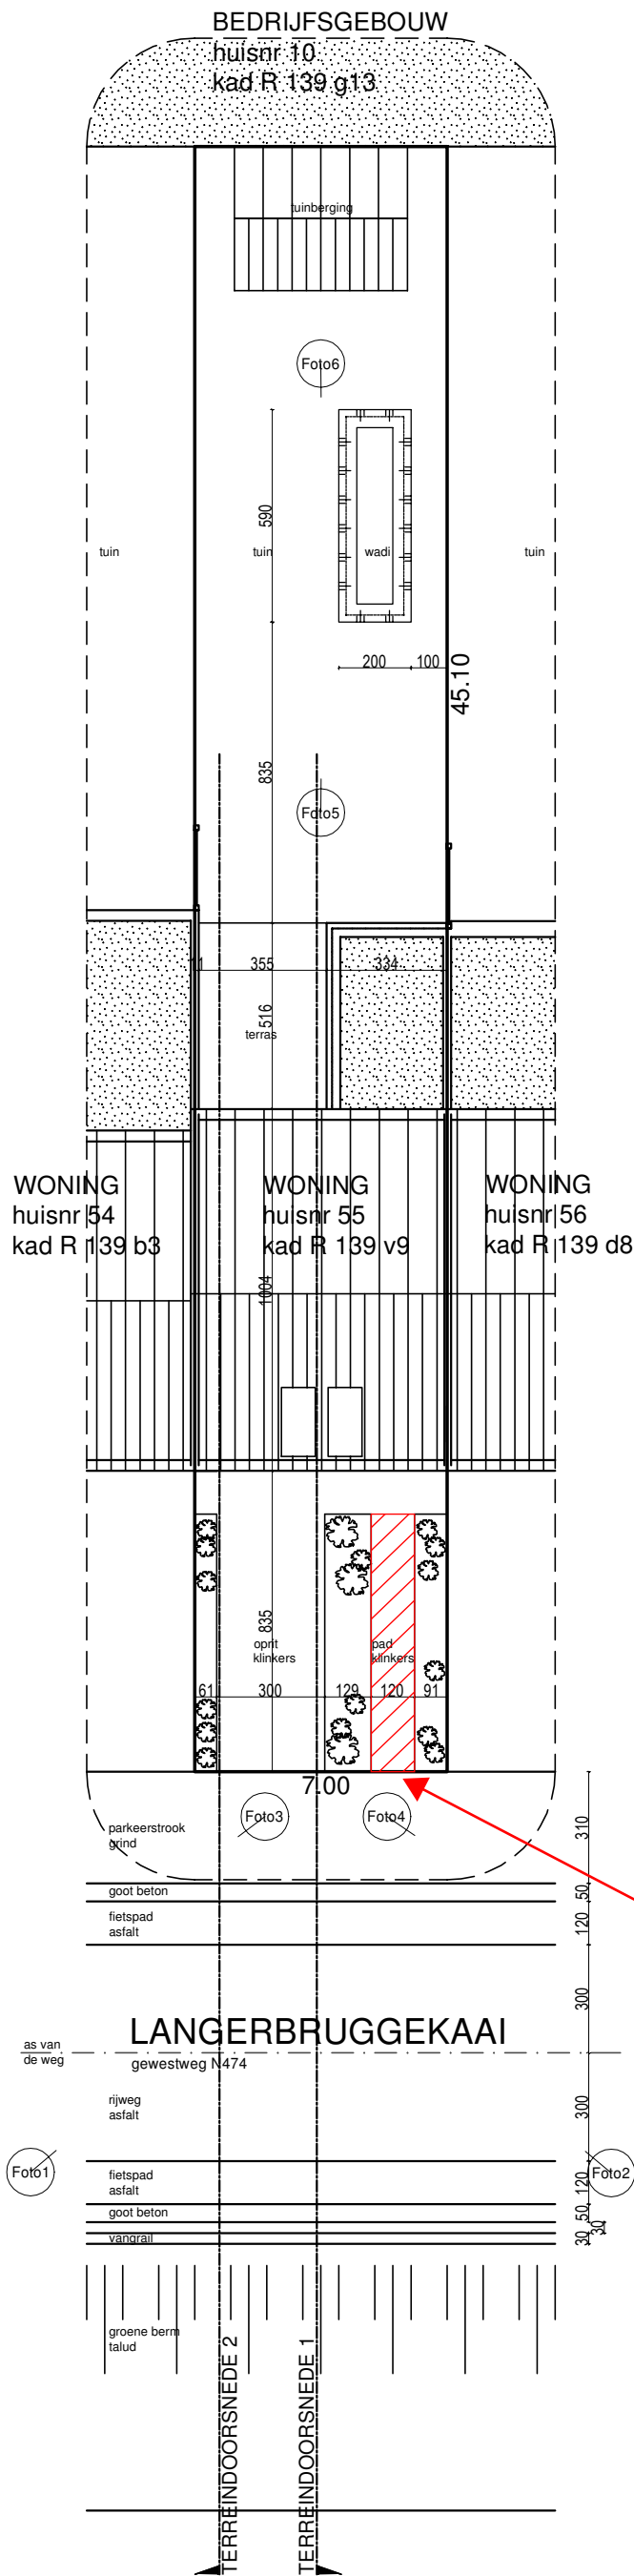

INPLANTINGSPLAN

BESTAANDE TOESTAND

0 2 4 6 8 10m

Schaal 1/200



- aanwezige nutsvoorzieningen: EGW, riolering
- aanduiding verlichtingspunten 
- aanduiding fotopunten 
- terreindoorsnedes zie ook doorsnedes
- water van terreinverhardingen infiltreert op eigen terrein

ONGUNSTIG
het pad tot de voordeur
wordt uit de vergunning
gesloten