


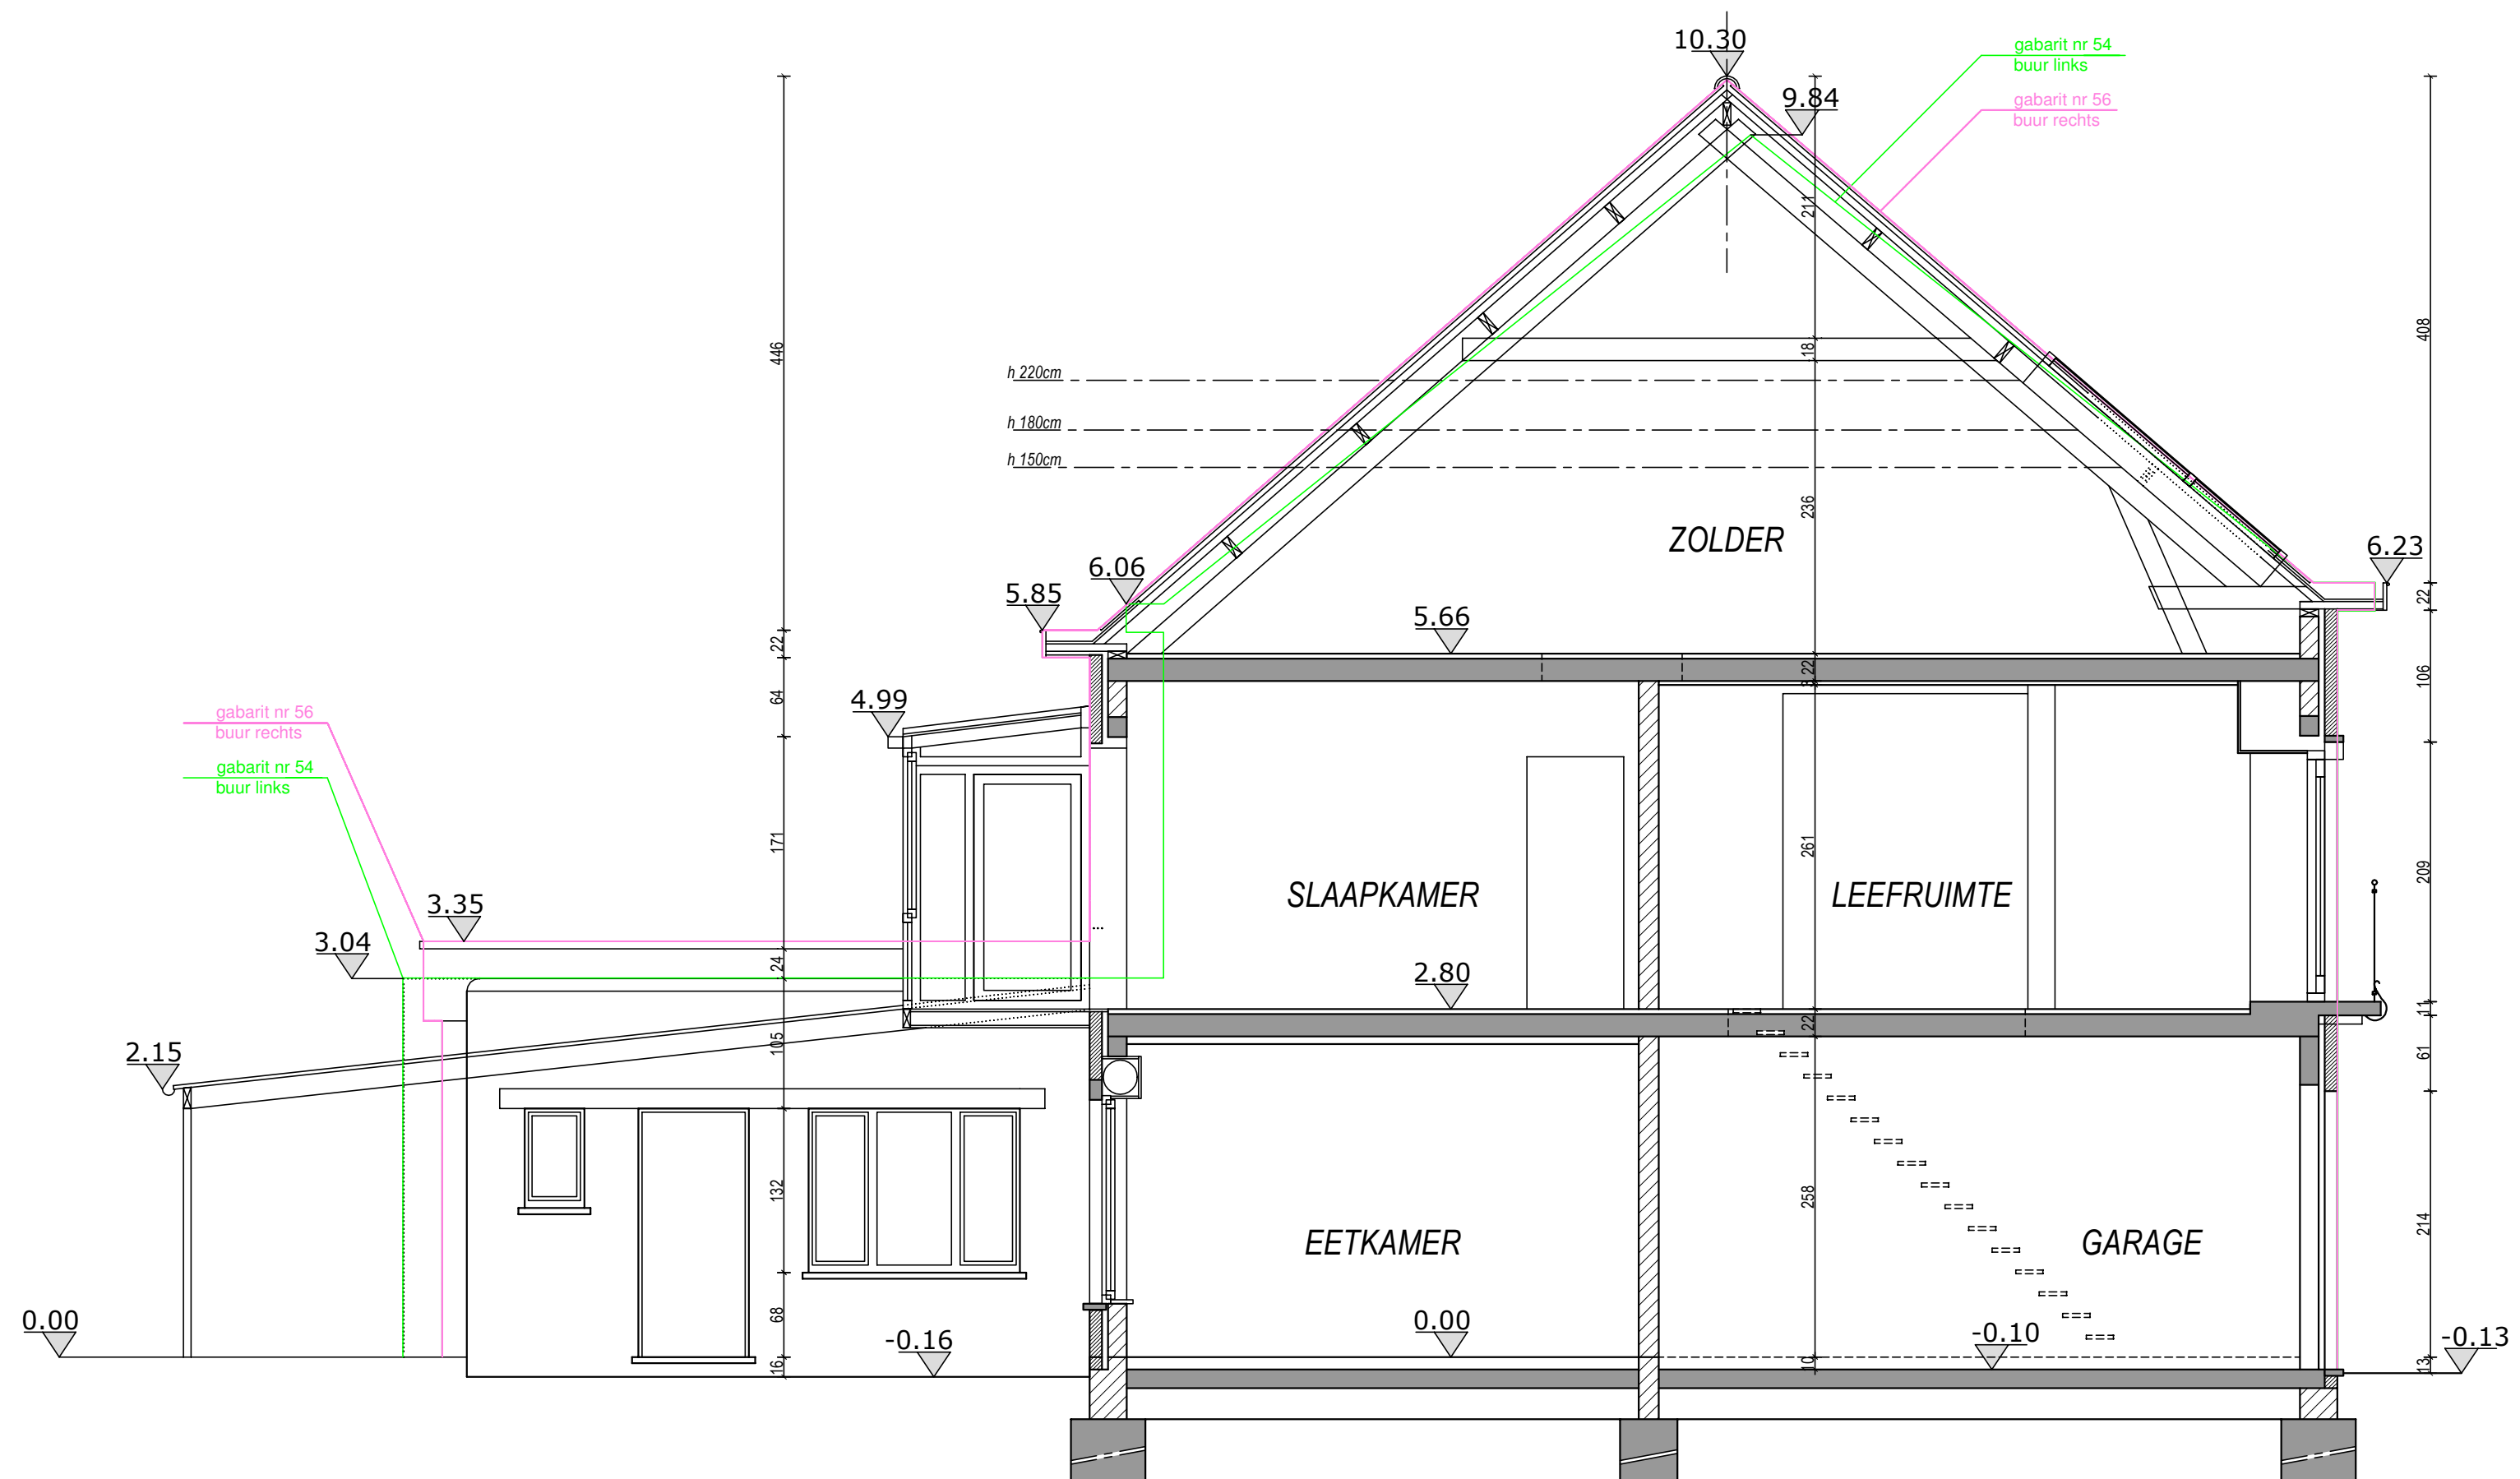

DOORSNEDE A  
BESTAANDE TOESTAND

0 100 200  
Schaal 1/50