


WADI
bovengrondse infiltratie
min. 1915,98 L
opp. min. 4,6448 m²
diepte -0,5m onder maaiveld

uitvoering:
inhoud 2000 L
opp. 5 m²

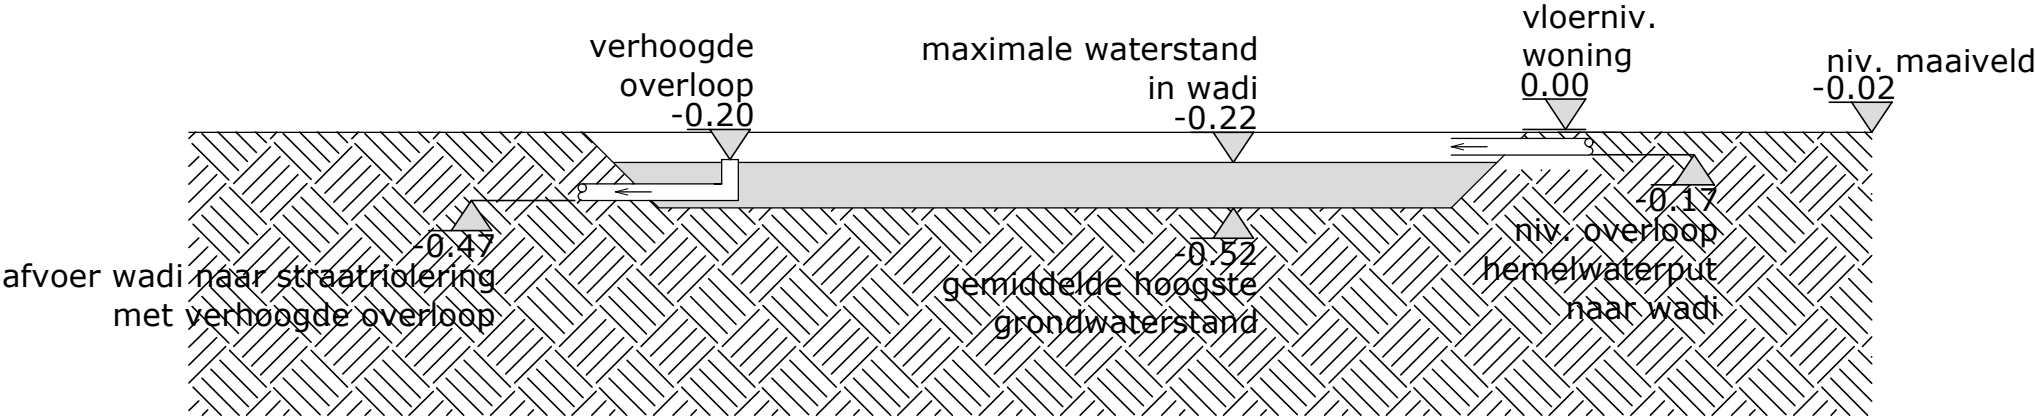

DOORSNEDE INFILTRATIEVOORZIENING
NIEUWE TOESTAND

